


Схема расположения земельного участка на кадастровом плане территории

Российская Федерация, Ивановская область, Южский муниципальный район,
Мугреево-Никольское сельское поселение, с.Мугреево-Никольское,
ул.Бобриха, д.10

Разрешенное использование – для размещения личного подсобного хозяйства
Ж-1- зона индивидуальной жилой застройки
категория земель – земли населенных пунктов

Утверждена Постановлением администрации Южского
муниципального района
№ _____ от _____

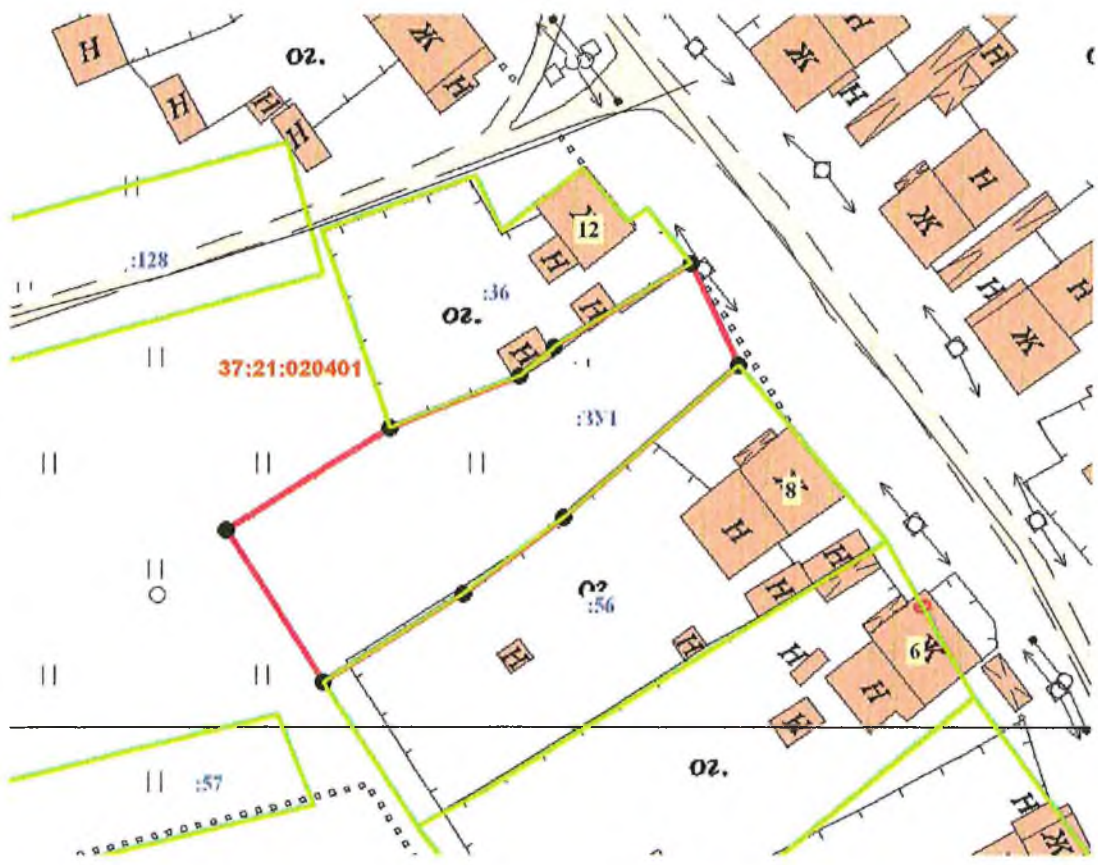

Площадь земельного участка 1408 м²

Обозначение характерных	Координаты, м	
	X	Y
1	2	3
:ЗУ1		
1	6263660.96	2292931.42
2	6263647.64	2292937.81
3	6263627.55	2292914.73
4	6263617.50	2292901.56
5	6263605.83	2292883.23
6	6263625.82	2292870.50
7	6263639.36	2292891.88
8	6263646.16	2292908.82
9	6263649.97	2292913.40
1	6263660.96	2292931.42

Система координат – СК 63
Масштаб 1:1000

Условные обозначения:
— - граница ранее отведенного земельного участка
— - граница отводимого земельного участка