


Утверждена
Постановлением администрации Южского
(наименование документа об утверждении, включая наименование органов гос. власти)
муниципального района Ивановской области
или органов местного самоуправления, принявших решение об утверждении схемы
от _____ 2021 г. № _____

**Схема расположения земельного участка или земельных участков
на кадастровом плане территории**

Условный номер земельного участка :ЗУ1		
Площадь земельного участка 110 м²		
Система координат: МСК с. Мугреевский		
Обозначение характерных точек границ	Координаты, м	
	X	Y
1	2	3
:ЗУ1 (1)		
1	10196.12	10018.08
2	10196.68	10022.34
3	10191.22	10023.66
4	10191.85	10025.26
5	10190.55	10026.86
6	10187.45	10026.86
7	10186.39	10019.51
1	10196.12	10018.08
:ЗУ1 (2)		
8	10192.15	10031.56
9	10192.63	10035.96
10	10189.95	10036.22
11	10189.26	10031.89
8	10192.15	10031.56
:ЗУ1 (1)		
12	10198.28	10031.08
13	10199.75	10039.09
14	10194.54	10039.73
15	10193.51	10032.09
12	10198.28	10031.08

**Схема расположения земельного участка или земельных участков
на кадастровом плане территории**

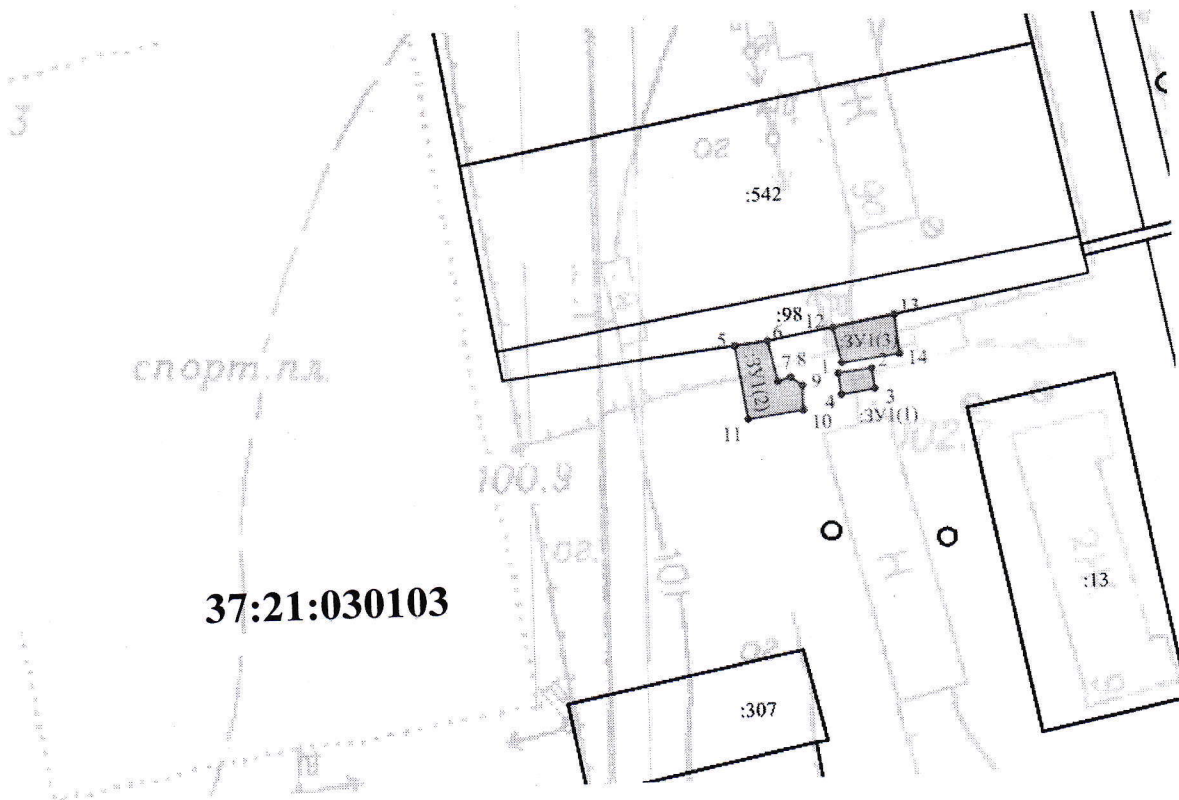

масштаб 1: 1000

Условные обозначения:

	вновь образованная часть границы, сведения о которой достаточны для определения ее местоположения
	существующая часть границы, имеющиеся в ЕГРН сведения о которой достаточны для определения её местоположения
:98	кадастровый номер земельного участка, учтенный в ЕГРН
	граница кадастрового квартала
37:21:030103	обозначение кадастрового квартала
:ЗУ1	обозначение вновь образованного земельного участка