


Схема расположения земельного участка на кадастровом плане территории

Разрешенное использование – для ведения личного подсобного хозяйства
Ж-1- зона смешанной жилой застройки
категории земель – земли населенных пунктов

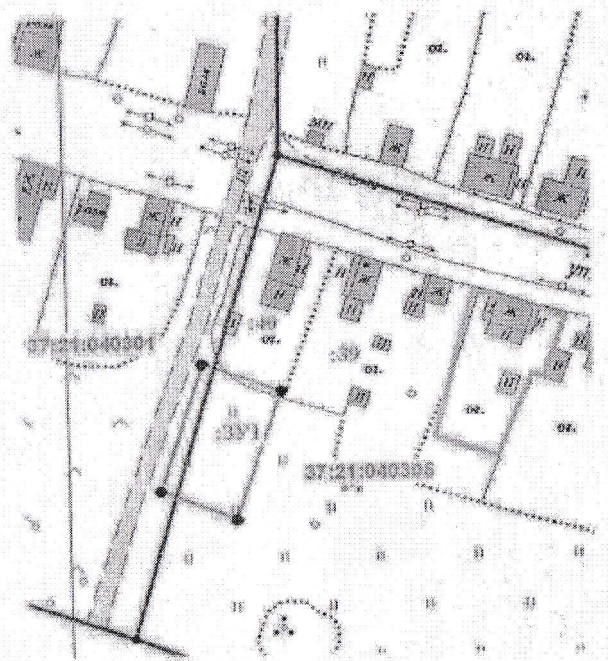

Утверждена Постановлением администрации Южского муниципального района
№ _____ от _____

Площадь земельного участка 949 м ²		
Обозначение характерных	Координаты, м	
	X	Y
I	2	3
:ЗУ1		
1	6241698.24	2278239.86
2	6241690.11	2278262.78
3	6241652.93	2278249.23
4	6241661.39	2278226.84
1	6241698.24	2278239.86
Система координат – СК 63 Масштаб 1:2000		
Условные обозначения:		
- граница ранее отведенного земельного участка		
- граница отводимого земельного участка		

Составитель: *Людмила Новикова*
 местного населения *Смирнов Н.В.*
 земельному участку присвоен адрес:
Ивановская обл., Южский район, Новокладовское с/пос.
с. Новокладовское, ул. Старая, 22а