


Схема расположения границ (сферы действия) публичного сервитута,
устанавливаемого в целях эксплуатации объекта ВЛ-10кВ ф.119 ПС «Холуй»
отпайка к КТП-4 ЭСК №2 Южского района (кадастровый номер
37:21:000000:411), расположенного в кадастровом квартале
37:21:050277

н1,н2,н3..., - номер характерной точки границы, сведения о которой достаточны для
определения ее местоположения

Адрес (местоположение): Ивановская область, Южский район, в районе
д. Костяево

Площадь планируемого сервитута: 720 кв.м

Категория земель: земли сельскохозяйственного назначения

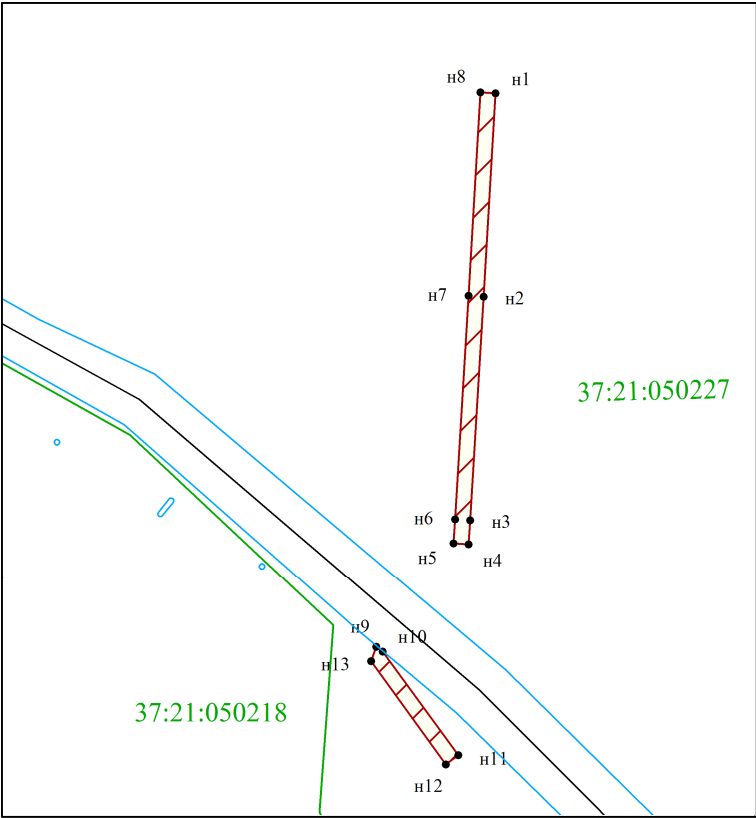

Масштаб 1:2000

Координаты поворотных точек границ сервитута
Система координат: МСК-37

Обозначение характерных точек границ	Координаты, м	
	X	Y
1	2	3
н1	258832.71	2274454.45
н2	258778.99	2274451.33
н3	258719.99	2274447.74
н4	258713.65	2274447.36
н5	258713.86	2274443.35
н6	258720.24	2274443.74
н7	258779.22	2274447.34
н8	258832.96	2274450.48
н1	258832.71	2274454.45
н9	258686.39	2274422.92
н10	258685.09	2274424.63
н11	258657.73	2274444.57
н12	258655.28	2274441.34
н13	258682.61	2274421.55
н9	258686.39	2274422.92
н1	258832.71	2274454.45

Условные обозначения:



- зона устанавливаемого публичного сервитута



- границы существующих земельных участков



- граница кадастровых кварталов

37:21:050277

-номер кадастрового квартала

• - характерная точка границы, сведения о которой достаточны для определения ее местоположения