

Схема расположения границ (сферы действия) публичного сервитута

устанавливаемого в целях размещения объекта электросетевого хозяйства (воздушной линии ВЛ-0,4кВ (от КТП-4), входящей в состав ЭСК №2, объект "Холуй" - лит.И), через кадастровый квартал 37:21:050307

Адрес (местоположение): Ивановская область, Южский район, с. Холуй.


Площадь планируемого публичного сервитута: 2 кв. м.

Категория земель: земли населенных пунктов

Координаты поворотных точек границ сервитута

Система координат: МСК-37

Обозначение характерных точек границ	Координаты, м	
	X	Y
1	2	3
н1	258165.12	2270132.27
н2	258164.44	2270132.93
н3	258164.01	2270133.18
н4	258163.58	2270132.93
н5	258163.58	2270132.43
н6	258164.25	2270131.77
н7	258164.68	2270131.52
н8	258165.12	2270131.77
н1	258165.12	2270132.27

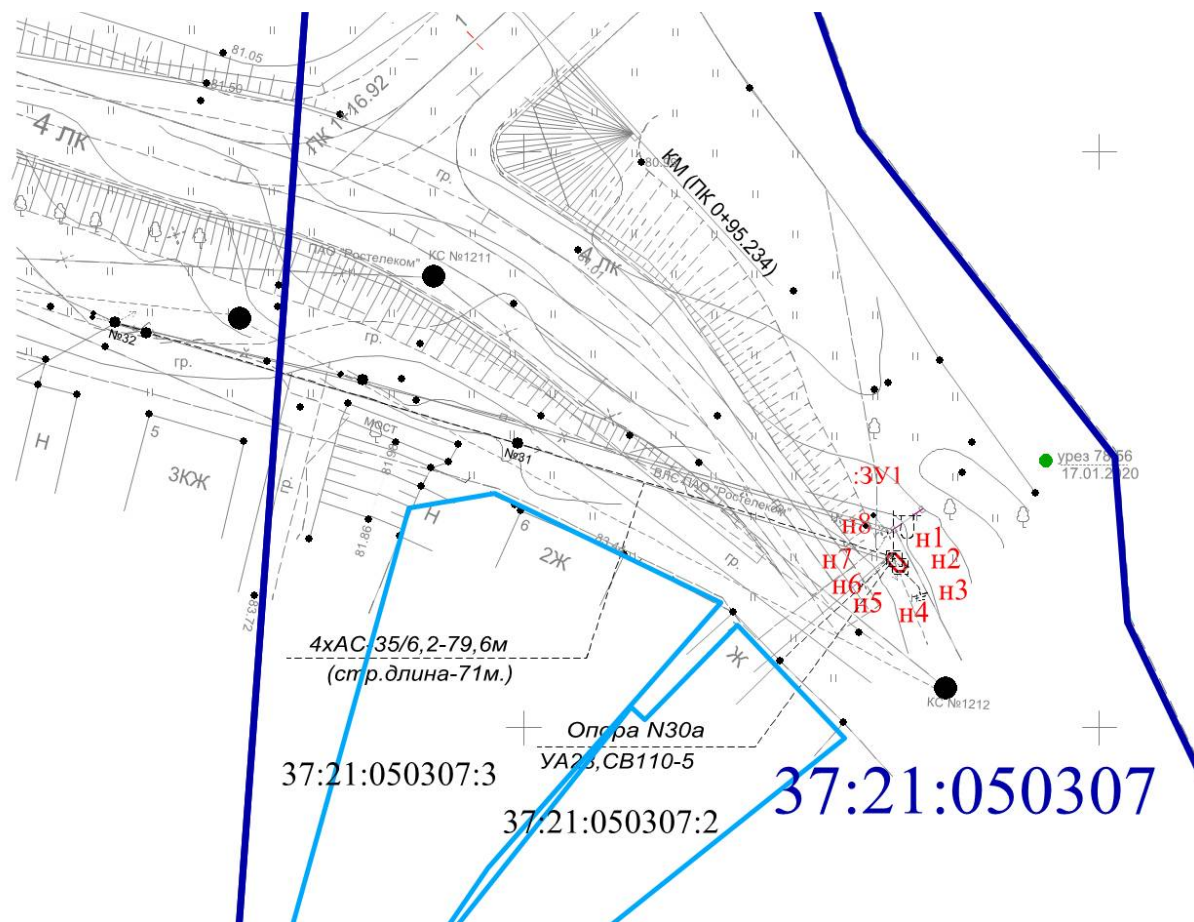

Условные обозначения:

- ==== - зона планируемой границы сферы действия публичного сервитута
- - границы существующих земельных участков
- 37:21:050302:163 - кадастровый номер земельного участка
- 37:21:050307 - номер кадастрового квартала
- - характерная точка границы, сведения о которой достаточны для определения ее местоположения
- н1, н2, н3..., - номер характерной точки границы, сведения о которой достаточны для определения ее местоположения

Масштаб 1:500