


Схема расположения границ (сферы действия) публичного сервитута, устанавливаемого в целях размещения объекта электросетевого хозяйства ВЛ-0,4 кВ (от КТП-1), ЭСК№2, "Холуй"-лит.1 через земельный участок с кадастровым номером 37:21:050302:60

Адрес (местоположение): Ивановская область, Южский район, с. Холуй, ул. Пионерская, д.5

Площадь планируемого сервитута: 13 кв.м

Категория земель: земли населенных пунктов

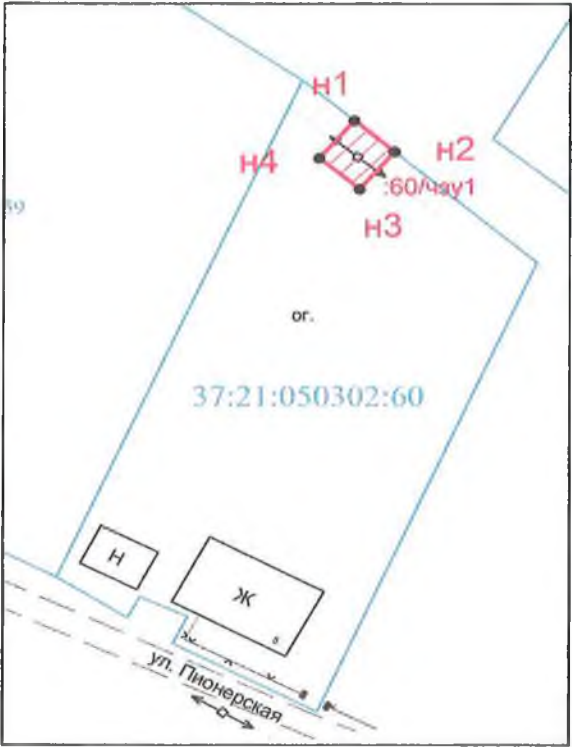

Масштаб 1:500

Условные обозначения:

- зона устанавливаемого публичного сервитута
- подпись зоны устанавливаемого публичного сервитута
- границы существующих земельных участков
- граница кадастровых кварталов
- 37:21:050302:60 - кадастровый номер земельного участка
- 37:03:050302 - номер кадастрового квартала
- *
- н1, н2, н3, ... - номер характерной точки границы, сведения о которой достаточны для определения ее местоположения

Координаты поворотных точек границ сервитута
Система координат: местная с. Холуй

Обозначение характерных точек границ	Координаты, м	
	X	Y
1	2	3
37:21:050302:60/чзy1		
н1	25038.76	24553.57
н2	25036.47	24556.24
н3	25033.74	24553.93
н4	25035.99	24551.25
н1	25038.76	24553.57

Сведения о земельном участке


Кадастровый номер участка	Разрешенное использование	Площадь земельно го участка	Сведения о правах	Вид права
1	2	3	4	5
37:21:050302:60	под жилую застройку индивидуальную	749 кв.м	Физическое лицо	собственность

Схема расположения границ (сферы действия) публичного сервитута, устанавливаемого в целях размещения объекта электросетевого хозяйства ВЛ-0,4 кВ (от КТП-1), ЭСК№2, "Холуй"-лит.І через земельный участок с кадастровым номером 37:21:050303:171

Адрес (местоположение): Ивановская область, Южский район, с. Холуй, ул. Луговая, д.5

Площадь планируемого сервитута: 13 кв.м

Категория земель: земли населенных пунктов

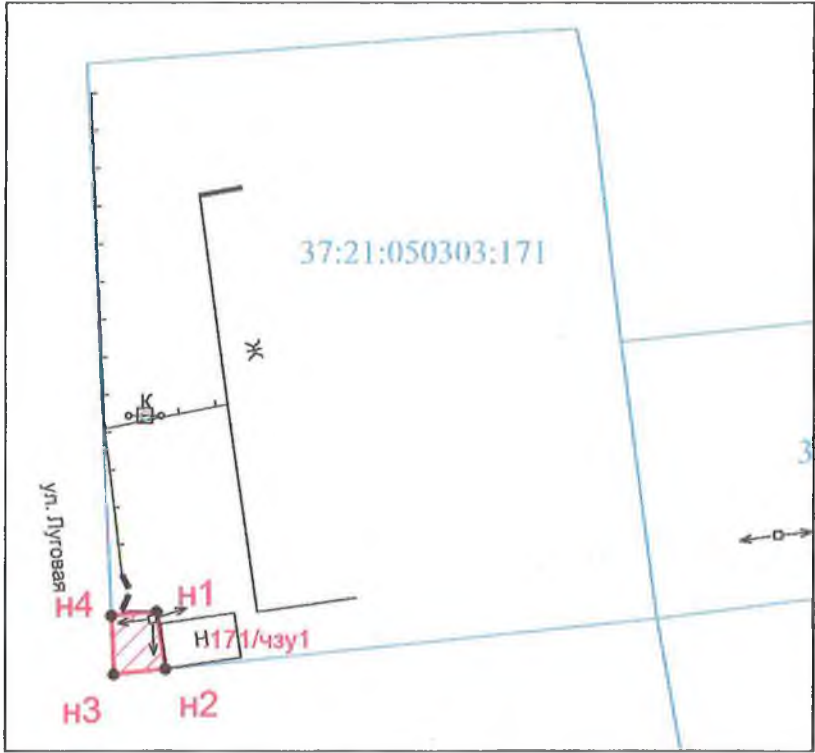

Масштаб 1:500

Условные обозначения:

- зона устанавливаемого публичного сервитута
- подпись зоны устанавливаемого публичного сервитута
- границы существующих земельных участков
- граница кадастровых кварталов
- 37:21:050303:171 - кадастровый номер земельного участка
- 37:03:050303 - номер кадастрового квартала
- * - характерная точка границы, сведения о которой достаточны для определения ее местоположения
- n1, n2, n3, ... - номер характерной точки границы, сведения о которой достаточны для определения ее местоположения

Координаты поворотных точек границ сервитута
Система координат: местная с.Холуй


Обозначение характерных точек границ	Координаты, м	
	X	Y
1	2	3
37:21:050303:171/чзу1		
n1	25079.56	24234.05
n2	25075.75	24234.67
n3	25075.40	24231.21
n4	25079.29	24231.04
n1	25079.56	24234.05

Сведения о земельном участке

Кадастровый номер участка	Разрешен ное использование	Площадь земельно го участка	Сведения о правах	Вид права
1	2	3	4	5
37:21:050303:171	Многоквартирные дома не выше 4 этажей	1379 кв.м	Физические лица	Долевая собственность

Схема расположения границ (сферы действия) публичного сервитута, устанавливаемого в целях размещения объекта электросетевого хозяйства ВЛ-0,4 кВ (от КТП-1), ЭСК№2, "Холуй"-лит.1 через земельный участок с кадастровым номером 37:21:050303:62

Адрес (местоположение): Ивановская область, Южский район, с. Холуй, ул. Западная, д.5 кв.1
Площадь планируемого сервитута: 48 кв.м
Категория земель: земли населенных пунктов

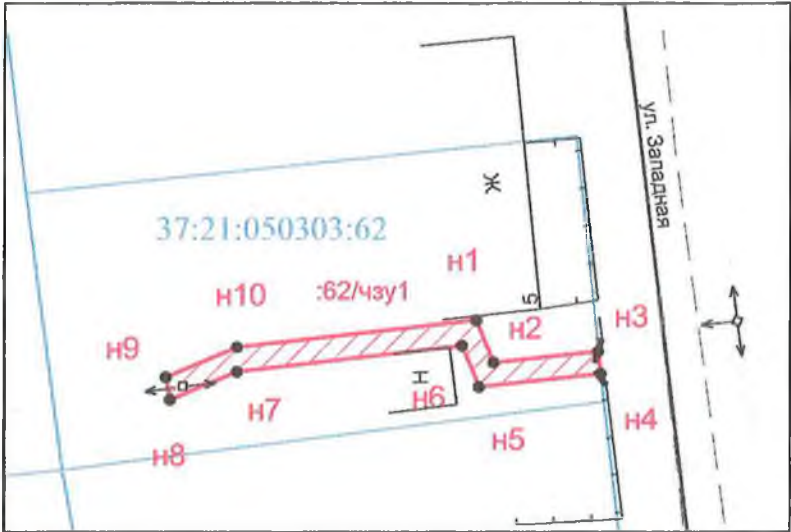

Масштаб 1:500

Условные обозначения:

- зона устанавливаемого публичного сервитута
- подпись зоны устанавливаемого публичного сервитута
- границы существующих земельных участков
- граница кадастровых кварталов
- 37:21:050303:62 - кадастровый номер земельного участка
- 37:03:050303 - номер кадастрового квартала
- - характерная точка границы, сведения о которой достаточны для определения ее местоположения
- n1, n2, n3, ... - номер характерной точки границы, сведения о которой достаточны для определения ее местоположения

Координаты поворотных точек границ сервитута
Система координат: местная с. Холуй

Обозначение характерных точек границ	Координаты, м	
	X	Y
1	2	3
37:21:050303:62/чзу1		
n1	25089.03	24294.61
n2	25086.21	24295.77
n3	25086.97	24302.71
n4	25085.48	24302.87
n5	25084.60	24294.82
n6	25087.33	24293.69
n7	25085.60	24278.75
n8	25083.76	24274.32
n9	25085.23	24274.05
n10	25087.23	24278.75
n1	25089.03	24294.61

Сведения о земельном участке


Кадастровый номер участка	Разрешен ное использование	Площадь земельно го участка	Сведения о правах	Вид права
1	2	3	4	5
37:21:050303:62	под жилую застройку индивидуальную	658 кв.м	Физическое лицо	собственность

Схема расположения границ (сферы действия) публичного сервитута, устанавливаемого в целях размещения объекта электросетевого хозяйства ВЛ-0,4 кВ (от КТП-2), ЭСК№2, "Холуй"-лит.1 через земельный участок с кадастровым номером 37:21:050301:30

Адрес (местоположение): Ивановская область, Южский район, с. Холуй, ул. Труда, д.20

Площадь планируемого сервитута: 45 кв.м

Категория земель: земли населенных пунктов

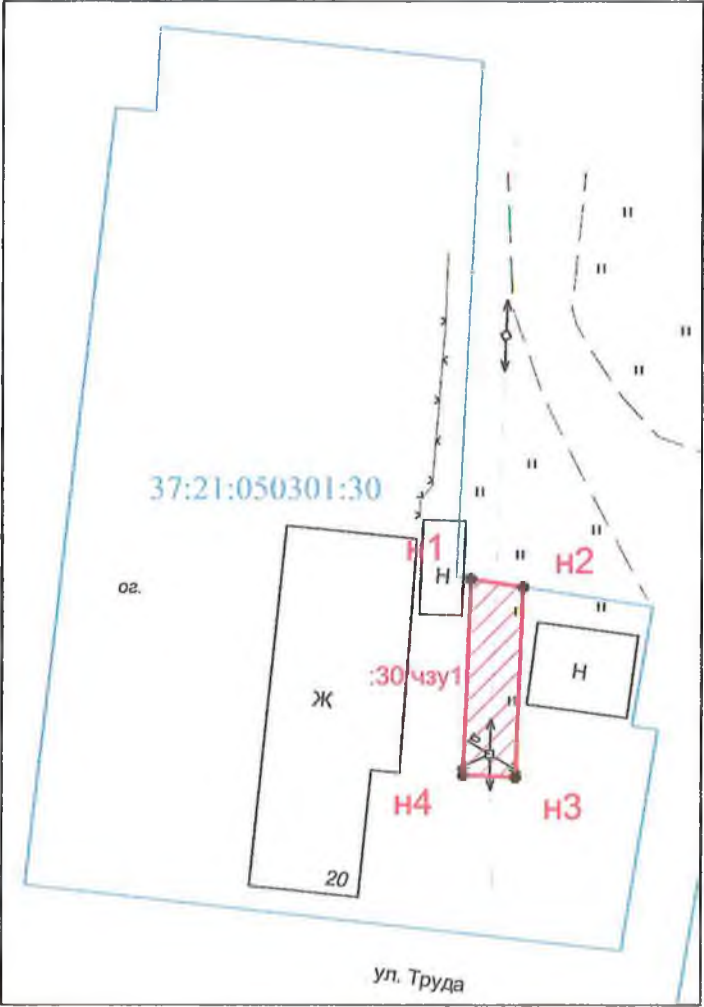

Масштаб 1:500

Условные обозначения:

- зона устанавливаемого публичного сервитута
- подпись зоны устанавливаемого публичного сервитута
- границы существующих земельных участков
- граница кадастровых кварталов
- 37:21:050301:30 - кадастровый номер земельного участка
- 37:03:050301 - номер кадастрового квартала
- - характерная точка границы, сведения о которой достаточны для определения ее местоположения
- n1, n2, n3, ... - номер характерной точки границы, сведения о которой достаточны для определения ее местоположения

Координаты поворотных точек границ сервитута
Система координат: местная с. Холуй


Обозначение характерных точек границ	Координаты, м	
	Х	У
1	2	3
37:21:050301:30/чзу1		
n1	24298.95	25093.75
n2	24298.42	25097.22
n3	24285.83	25096.72
n4	24285.97	25093.23
n1	24298.95	25093.75

Сведения о земельном участке

Кадастровый номер участка	Разрешенное использование	Площадь земельно го участка	Сведения о правах	Вид права
1	2	3	4	5
37:21:050301:30	Под жилую застройку индивидуальную	1758 кв. м	физическое лицо	собственность

Схема расположения границ (сферы действия) публичного сервитута, устанавливаемого в целях размещения объекта электросетевого хозяйства ВЛ-0,4 кВ (от КТП-2), ЭСК№2, "Холуй"-лит.І через земельный участок с кадастровым номером 37:21:050301:5

Адрес (местоположение): Ивановская область, Южский район, с. Холуй, ул. Путилова, д.19
Площадь планируемого сервитута: 6 кв.м
Категория земель: земли населенных пунктов

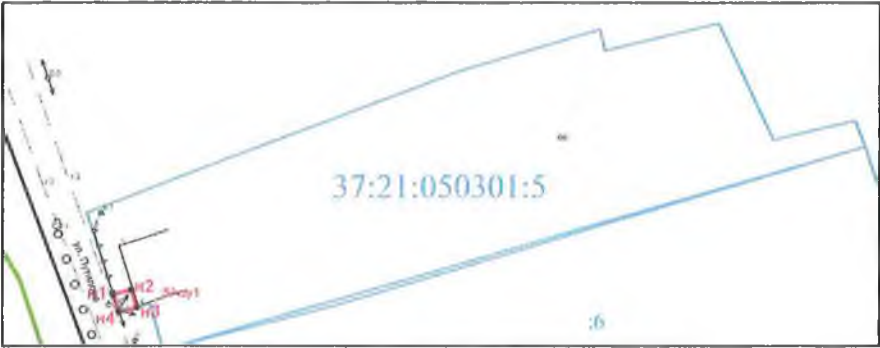

Масштаб 1:1000

Условные обозначения:

- зона устанавливаемого публичного сервитута
- :5/чзу1 - подпись зоны устанавливаемого публичного сервитута
- границы существующих земельных участков
- граница кадастровых кварталов
- 37:21:050301:5 - кадастровый номер земельного участка
- 37:03:050301 - номер кадастрового квартала
- - характерная точка границы, сведения о которой достаточны для определения ее местоположения
- n1, n2, n3, ... - номер характерной точки границы, сведения о которой достаточны для определения ее местоположения

Координаты поворотных точек границ сервитута
Система координат: местная с. Холуй

Обозначение характерных точек границ	Координаты, м	
	X	Y
1	2	3
37:21:050301:5/чзу1		
n1	24643.49	25007.45
n2	24644.19	25009.80
n3	24641.82	25010.57
n4	24641.19	25008.20
n1	24643.49	25007.45

Сведения о земельном участке


Кадастровый номер участка	Разрешенное использование	Площадь земельно го участка	Сведения о правах	Вид права
1	2	3	4	5
37:21:050301:5	Для индивидуального жилищного строительства	2031 кв.м	физическое лицо	собственность

Схема расположения границ (сферы действия) публичного сервитута, устанавливаемого в целях размещения объекта электросетевого хозяйства ВЛ-0,4 кВ (от КТП-2), ЭСК№2, "Холуй"-лит.І через земельный участок с кадастровым номером 37:21:050302:25

Адрес (местоположение): Ивановская область, Южский район, с. Холуй, ул. Субботина, д.6

Площадь планируемого сервитута: 13 кв.м

Категория земель: земли населенных пунктов

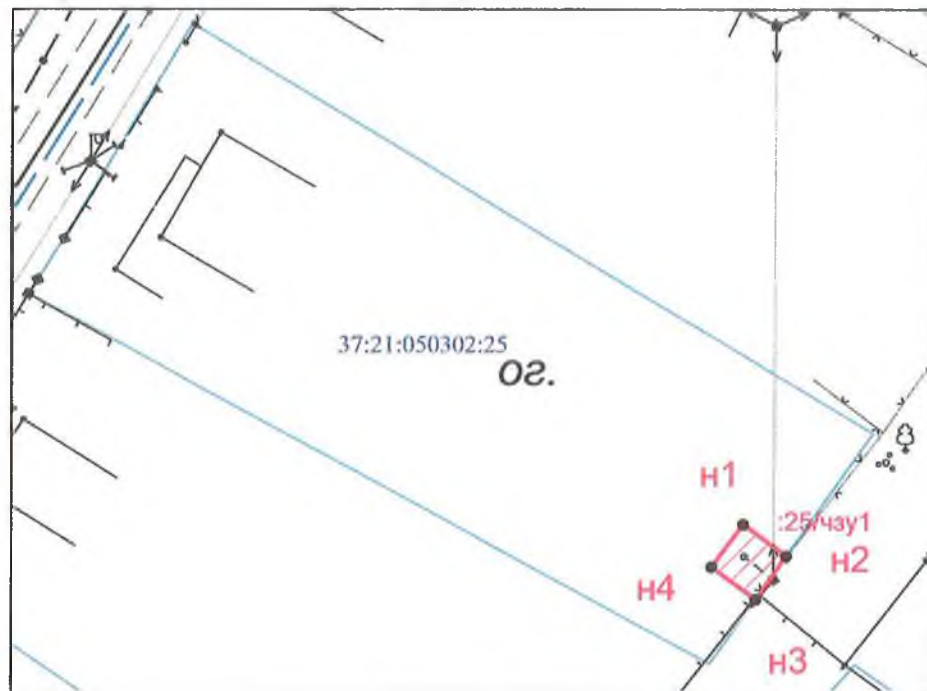

Масштаб 1:500

Условные обозначения:

- ▨▨▨▨▨ - зона устанавливаемого публичного сервитута
- :25/чзу1 -подпись зоны устанавливаемого публичного сервитута
- - границы существующих земельных участков
- - граница кадастровых кварталов
- 37:21:050302:25 - кадастровый номер земельного участка
- 37:03:050302 -номер кадастрового квартала
- - характерная точка границы, сведения о которой достаточны для определения ее местоположения
- n1, n2, n3, ... - номер характерной точки границы, сведения о которой достаточны для определения ее местоположения

Координаты поворотных точек границ сервитута
Система координат: местная с. Холуй


Обозначение характерных точек границ	Координаты, м	
	X	Y
1	2	3
37:21:050302:25/чзу1		
n1	24851.25	24970.24
n2	24849.14	24973.08
n3	24846.28	24971.06
n4	24848.44	24968.16
n1	24851.25	24970.24

Сведения о земельном участке

Кадастровый номер участка	Разрешенное использование	Площадь земельно го участка	Сведения о правах	Вид права
1	2	3	4	5
37:21:050302:25	под жилую застройку индивидуальную	1023 кв.м	Физическое лицо	собственность

Схема расположения границ (сферы действия) публичного сервитута, устанавливаемого в целях размещения объекта электросетевого хозяйства ВЛ-0,4 кВ (от КТП-3), ЭСК№2, "Холуй"-лит.1 через земельный участок с кадастровым номером 37:21:050304:68

Адрес (местоположение): Ивановская область, Южский район, с. Холуй, ул. Красноармейская, д.6
Площадь планируемого сервитута: 81 кв.м
Категория земель: земли населенных пунктов

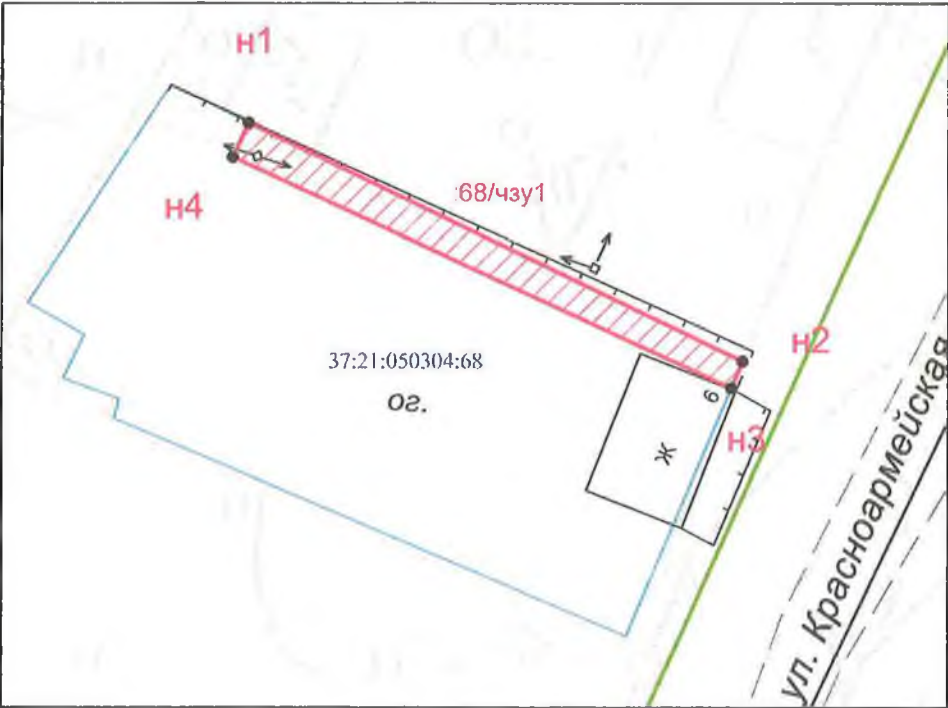

Масштаб 1:500

Условные обозначения:

- зона устанавливаемого публичного сервитута
- подпись зоны устанавливаемого публичного сервитута
- границы существующих земельных участков
- граница кадастровых кварталов
- 37:21:050304:68 - кадастровый номер земельного участка
- 37:03:050304 - номер кадастрового квартала
- характерная точка границы, сведения о которой достаточны для определения ее местоположения
- н1, н2, н3... - номер характерной точки границы, сведения о которой достаточны для определения ее местоположения

Координаты поворотных точек границ сервитута
Система координат: местная с. Холуй

Обозначение характерных точек границ	Координаты, м	
	X	Y
1	2	3
37:21:050304:68/чзу1		
н1	24580.49	24048.08
н2	24564.74	24080.82
н3	24562.96	24080.06
н4	24578.22	24047.04
н1	24580.49	24048.08

Сведения о земельном участке


Кадастровый номер участка	Разрешенное использование	Площадь земельно го участка	Сведения о правах	Вид права
1	2	3	4	5
37:21:050304:68	под жилую застройку индивидуальную	889 кв.м	физическое лицо	собственность

Схема расположения границ (сферы действия) публичного сервитута, устанавливаемого в целях размещения объекта электросетевого хозяйства ВЛ-0,4 кВ (от КТП-3), ЭСК№2, "Холуй"-лит.1 через земельный участок с кадастровым номером 37:21:050304:72

Адрес (местоположение): Ивановская область, Южский район, с. Холуй, ул. Карла Маркса, д.19

Площадь планируемого сервитута: 9 кв.м

Категория земель: земли населенных пунктов

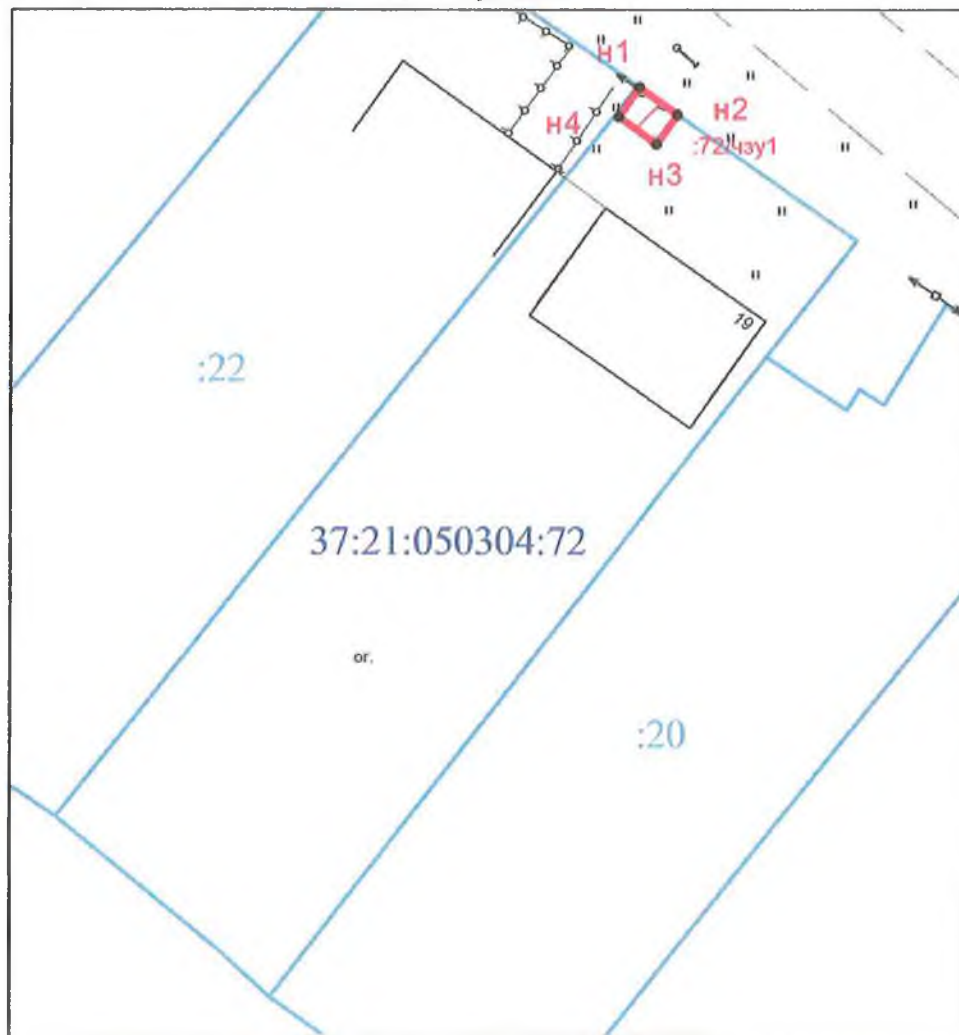

Масштаб 1:500

Условные обозначения:

- зона устанавливаемого публичного сервитута
- подпись зоны устанавливаемого публичного сервитута
- границы существующих земельных участков
- граница кадастровых кварталов
- 37:21:050304:72 - кадастровый номер земельного участка
- 37:03:050304 - номер кадастрового квартала
- n1, n2, n3, n4 - характеристическая точка границы, сведения о которой достаточны для определения ее местоположения
- n1, n2, n3, n4 - номер характеристической точки границы, сведения о которой достаточны для определения ее местоположения

Координаты поворотных точек границ сервитута Система координат: местная с. Холуй

Обозначение характерных точек границ	Координаты, м	
	X	Y
1	2	3
37:21:050304:72/чзу1		
n1	24910.48	23739.06
n2	24908.47	23741.93
n3	24906.28	23740.36
n4	24908.32	23737.52
n1	24910.48	23739.06

Сведения о земельном участке


Кадастровый номер участка	Разрешенное использование	Площадь земельно го участка	Сведения о правах	Вид права
1	2	3	4	5
37:21:050304:72	для индивидуальной жилой застройки	1421 кв.м	физическое лицо	собственность

Схема расположения границ (сферы действия) публичного сервитута, устанавливаемого в целях размещения объекта электросетевого хозяйства ВЛ-0,4 кВ (от КТП-4), ЭСК№2, "Холуй"-лит.І через земельный участок с кадастровым номером 37:21:050306:57

Адрес (местоположение): Ивановская область, Южский район, с. Холуй, ул. Кавказ, д.1

Площадь планируемого сервитута: 10 кв.м

Категория земель: земли населенных пунктов

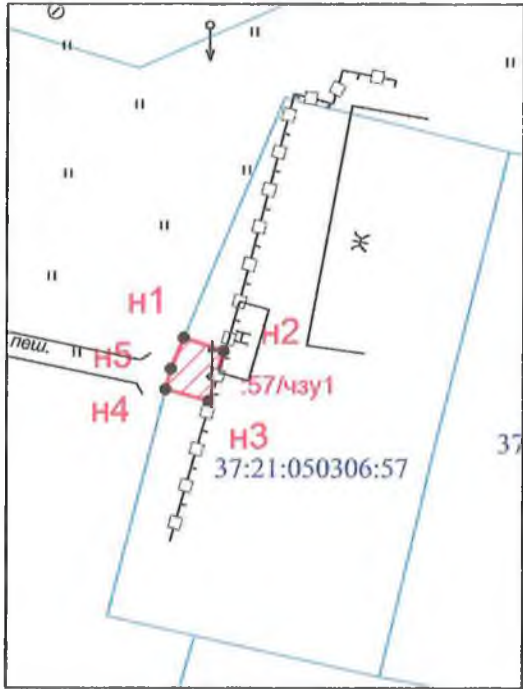

Масштаб 1:500

Координаты поворотных точек границ сервитута
Система координат: местная с. Холуй

Обозначение характерных точек границ	Координаты, м	
	X	Y
1	2	3
37:21:050306:57/чзy1		
n1	24642.75	24717.25
n2	24641.90	24719.88
n3	24638.57	24718.91
n4	24639.34	24716.05
n5	24640.71	24716.40
n1	24642.75	24717.25

Сведения о земельном участке

Кадастровый номер участка	Разрешенное использование	Площадь земельного участка	Сведения о правах	Вид права
1	2	3	4	5
37:21:050306:57	под жилую застройку индивидуальную	627 кв.м	Физическое лицо	собственность

Условные обозначения:


- зона устанавливаемого публичного сервитута
- подпись зоны устанавливаемого публичного сервитута
- границы существующих земельных участков
- граница кадастровых кварталов
- 37:21:050306:57 - кадастровый номер земельного участка
- 37:03:050306 - номер кадастрового квартала
- - характерная точка границы, сведения о которой достаточны для определения ее местоположения
- n1, n2, n3, ... - номер характерной точки границы, сведения о которой достаточны для определения ее местоположения

Схема расположения границ (сферы действия) публичного сервитута, устанавливаемого в целях размещения объекта электросетевого хозяйства ВЛ-0,4 кВ (от КТП-4), ЭСК№2, "Холуй"-лит.1 через земельный участок с кадастровым номером 37:21:050306:169

Адрес (местоположение): Ивановская область, Южский район, с. Холуй, напротив магазина «Ларец»

Площадь планируемого сервитута: 253 кв.м

Категория земель: земли населенных пунктов

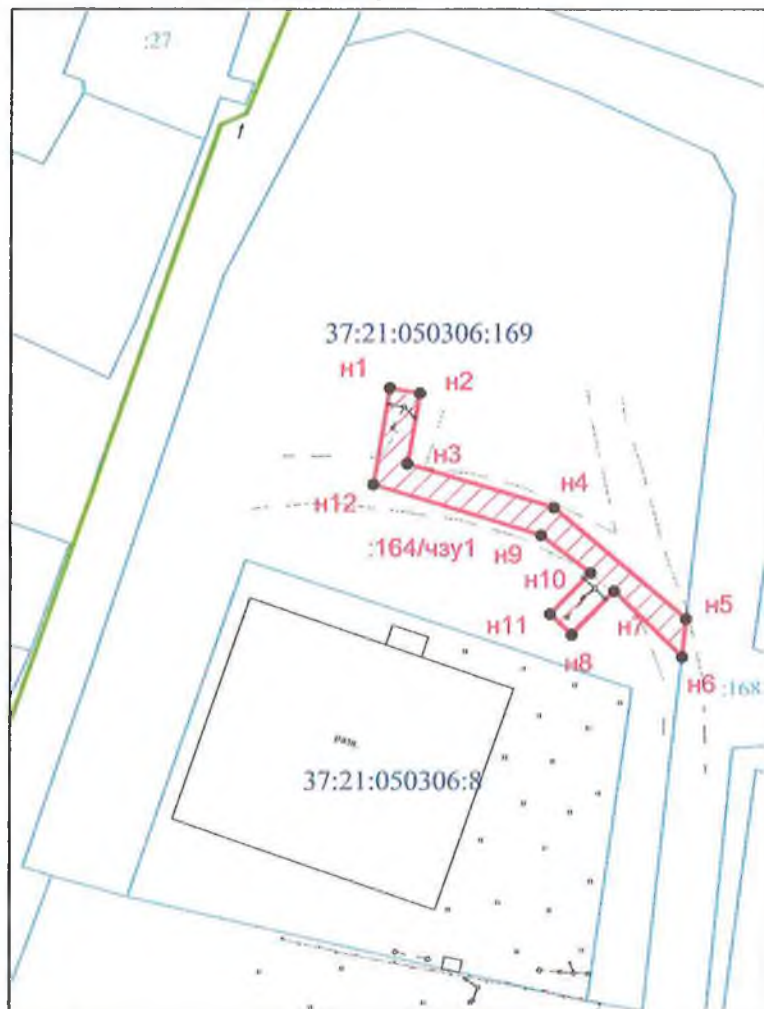

Масштаб 1:1000

Условные обозначения:

- зона устанавливаемого публичного сервитута
- :169/чзу1 - подпись зоны устанавливаемого публичного сервитута
- границы существующих земельных участков
- граница кадастровых кварталов
- 37:21:050306:169 - кадастровый номер земельного участка
- 37:03:050306 - номер кадастрового квартала
- характерная точка границы, сведения о которой достаточны для определения ее местоположения
- n1, n2, n3... - номер характерной точки границы, сведения о которой достаточны для определения ее местоположения

Координаты поворотных точек границ сервитута Система координат: местная с. Холуй

Обозначение характерных точек границ	Координаты, м	
	X	Y
1	2	3
37:21:050306:169/чзу1		
n1	24716.01	24548.60
n2	24715.36	24552.54
n3	24705.85	24550.97
n4	24699.96	24570.36
n5	24684.99	24587.82
n6	24679.93	24587.29
n7	24688.72	24578.34
n8	24682.88	24572.74
n9	24685.66	24569.85
n10	24691.18	24575.22
n11	24696.21	24568.63
n12	24703.06	24546.45

Сведения о земельном участке

Кадастровый номер участка	Разрешенное использовани е	Площадь земельно го участка	Сведения о правах	Вид права
1	2	3	4	5
37:21:050306:169	Ярморочная площадь	5778 кв.м	Администрация Холуйского сельского поселения Южского муниципального района	постоянное (бессрочное) пользование

Схема расположения границ (сферы действия) публичного сервитута, устанавливаемого в целях размещения объекта электросетевого хозяйства ВЛ-0,4 кВ (от КТП-4), ЭСК№2, "Холуй"-лит.1 через земельный участок с кадастровым номером 37:21:050305:164

Адрес (местоположение): Ивановская область, Южский район, с. Холуй,
ул. 1-я Набережная, от дома №4 до моста через р. Теза
Площадь планируемого сервитута: 35 кв.м
Категория земель: земли населенных пунктов



Масштаб 1:1000

Условные обозначения:

- зона устанавливаемого публичного сервитута
- :164/чзy1 -подпись зоны устанавливаемого публичного сервитута
- границы существующих земельных участков
- граница кадастровых кварталов
- 37:21:050305:164 - кадастровый номер земельного участка
- 37:03:050305 -номер кадастрового квартала
- характерная точка границы, сведения о которой достаточны для определения ее местоположения
- n1,n2,n3... - номер характерной точки границы, сведения о которой достаточны для определения ее местоположения

Координаты поворотных точек границ сервитута
Система координат: местная с. Холуй

Обозначение характерных точек границ	Координаты, м	
	X	Y
1	2	3
37:21:050305:164/чзy1		
n1	24802.27	24541.40
n2	24801.22	24545.26
n3	24792.32	24542.75
n4	24794.25	24539.12
n1	24802.27	24541.40

Сведения о земельном участке


Кадастровый номер участка	Разрешенное использовани е	Площадь земельного участка	Сведения о правах	Вид права
1	2	3	4	5
37:21:050305:164	набережные	1938 кв.м	Администрация Холуйского сельского поселения Южского муниципального района	постоянное (бессрочное) пользование

Схема расположения границ (сферы действия) публичного сервитута, устанавливаемого в целях размещения объекта электросетевого хозяйства ВЛ-0,4 кВ (от КТП-4), ЭСК№2, "Холуй"-лит.І через земельный участок с кадастровым номером 37:21:050306:58

Адрес (местоположение): Ивановская область, Южский район, с. Холуй, ул. Кавказ, д.2

Площадь планируемого сервитута: 24 кв.м

Категория земель: земли населенных пунктов

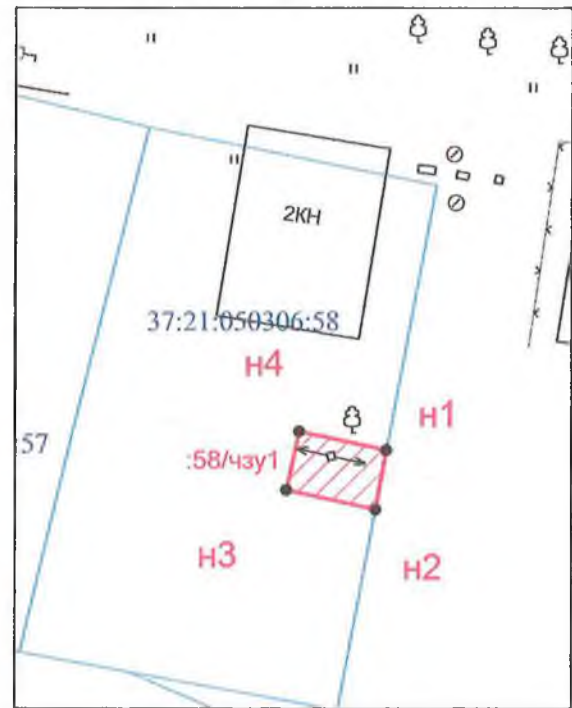

Масштаб 1:500

Условные обозначения:

- зона устанавливаемого публичного сервитута
- :58/чзу1 - подпись зоны устанавливаемого публичного сервитута
- границы существующих земельных участков
- граница кадастровых кварталов
- 37:21:050306:58 - кадастровый номер земельного участка
- 37:03:050306 - номер кадастрового квартала
- характерная точка границы, сведения о которой достаточны для определения ее местоположения
- н1, н2, н3, ... - номер характерной точки границы, сведения о которой достаточны для определения ее местоположения

Координаты поворотных точек границ сервитута
Система координат: местная с. Холуй

Обозначение характерных точек границ	Координаты, м	
	Х	У
1	2	3
37:21:050306:58/чзу1		
н1	24633.67	24754.47
н2	24629.74	24753.74
н3	24631.02	24747.82
н4	24634.93	24748.66
н1	24633.67	24754.47

Сведения о земельном участке

Кадастровый номер участка	Разрешенное использовани е	Площадь земельно го участка	Сведения о правах	Вид права
1	2	3	4	5
37:21:050306:58	для обслуживани я АТС	727 кв.м	Физическое лицо	собственность

Схема расположения границ (сферы действия) публичного сервитута, устанавливаемого в целях размещения объекта электросетевого хозяйства ВЛ-0,4 кВ (от КТП-4), ЭСК№2, "Холуй"-лит.1 через земельный участок с кадастровым номером 37:21:050308:1

Адрес (местоположение): Ивановская область, Южский район, с. Холуй, ул. Полевая, д.1А
Площадь планируемого сервитута: 641 кв.м
Категория земель: земли населенных пунктов

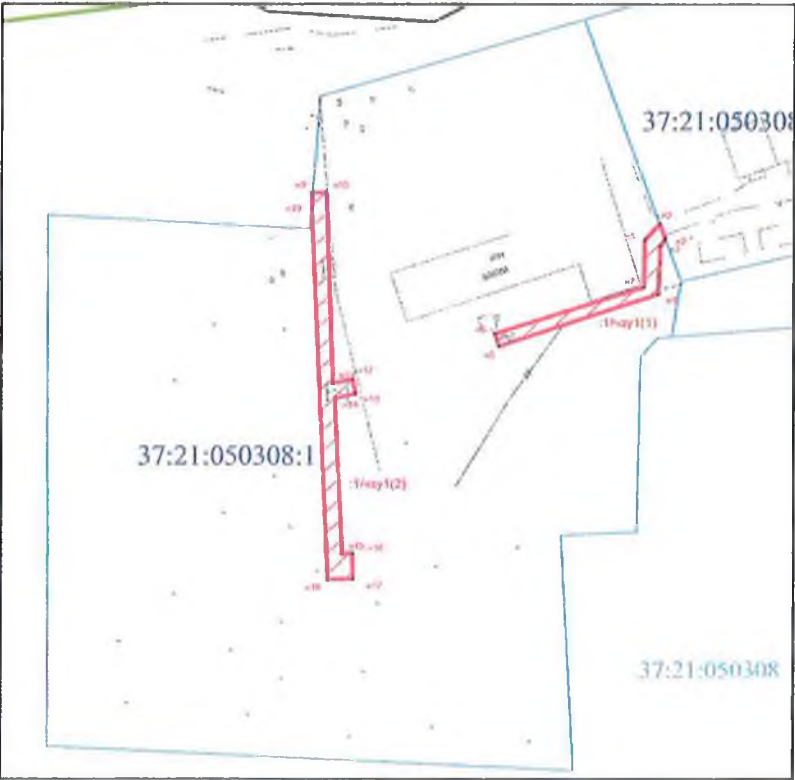


Схема расположения границ (сферы действия) публичного сервитута, устанавливаемого в целях размещения объекта электросетевого хозяйства ВЛ-0,4 кВ (от КТП-4), ЭСК№2, "Холуй"-лит.І через земельный участок с кадастровым номером 37:21:050308:2

Адрес (местоположение): Ивановская область, Южский район, с. Холуй, ул. Фрунзе, д.22
Площадь планируемого сервитута: 106 кв.м
Категория земель: земли населенных пунктов



Масштаб 1:1000

Условные обозначения:

- зона устанавливаемого публичного сервитута
- подпись зоны устанавливаемого публичного сервитута
- границы существующих земельных участков
- граница кадастровых кварталов
- 37:21:050308:2 - кадастровый номер земельного участка
- 37:03:050308 - номер кадастрового квартала
- характерная точка границы, сведения о которой достаточны для определения ее местоположения
- n1, n2, n3, ... - номер характерной точки границы, сведения о которой достаточны для определения ее местоположения

Координаты поворотных точек границ сервитута
Система координат: местная с. Холуй

Обозначение характерных точек границ	Координаты, м	
	X	Y
1	2	3
37:21:050308:2/чзз1		
1	2	3
n1	24314.72	24679.66
n2	24311.35	24682.11
n3	24303.16	24656.08
n4	24306.98	24654.89
n1	24314.72	24679.66

Сведения о земельном участке

Кадастровый номер участка	Разрешенное использовани е	Площадь земельно го участка	Сведения о правах	Вид права
1	2	3	4	5
37:21:050308:2	Для размещения здания детского сада и склада	4236 кв.м	1)Южский муниципальный район; 2) постоянное (бессрочное) пользование	1)собственность; 2)муниципально е бюджетное дошкольное образовательное учреждение холуйский детский сад


60

Схема расположения границ (сферы действия) публичного сервитута, устанавливаемого в целях размещения объекта электросетевого хозяйства ВЛ-0,4 кВ (от КТП-4), ЭСК№2, "Холуй"-лит.І через земельный участок с кадастровым номером 37:21:050308:23

Адрес (местоположение): Ивановская область, Южский район, с. Холуй, ул. Фрунзе, д.15

Площадь планируемого сервитута: 348 кв.м

Категория земель: земли населенных пунктов

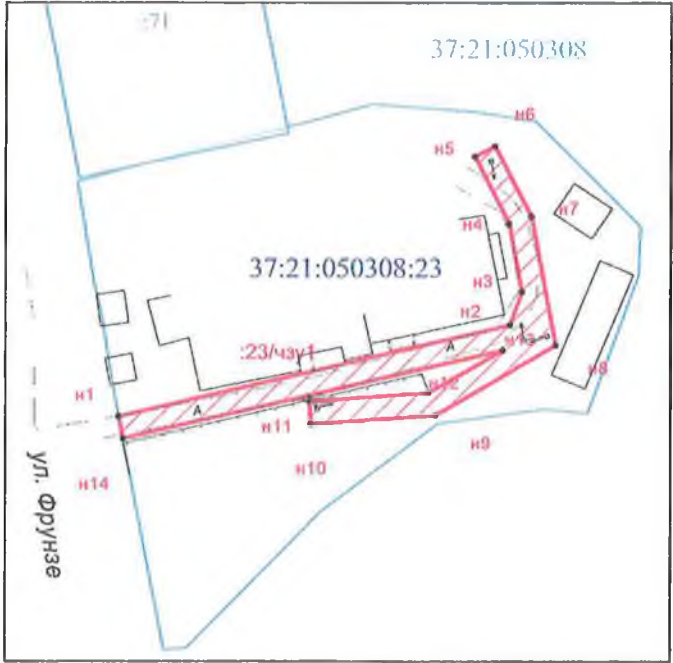

Масштаб 1:1000

- Условные обозначения:
- зона устанавливаемого публичного сервитута
 - подпись зоны устанавливаемого публичного сервитута
 - границы существующих земельных участков
 - граница кадастровых кварталов
 - 37:21:050308:23 - кадастровый номер земельного участка
 - 37:03:050308 - номер кадастрового квартала
 - - характерная точка границы, сведения о которой достаточны для определения ее местоположения
 - н1, н2, н3, ... - номер характерной точки границы, сведения о которой достаточны для определения ее местоположения

Координаты поворотных точек границ сервитута
Система координат: местная с. Холуй


Обозначение характерных точек границ	Координаты, м	
	Х	У
1	2	3
37:21:050308:23		
1	2	3
н1	24261.78	24710.17
н2	24273.93	24761.82
н3	24278.33	24763.39
н4	24287.36	24761.64
н5	24296.14	24757.10
н6	24297.52	24759.77
н7	24288.32	24764.61
н8	24271.26	24767.86
н9	24261.95	24751.96
н10	24260.80	24735.49
н11	24263.79	24735.28
н12	24264.89	24751.04
н13	24270.60	24760.85
н14	24258.88	24710.76
н1	24261.78	24710.17

Сведения о земельном участке

Кадастровый номер участка	Разрешенное использование	Площадь земельно го участка	Сведения о правах	Вид права
1	2	3	4	5
37:21:050308:23	под жилую застройку индивидуальную	3235 кв.м	физическое лицо	собственность

Схема расположения границ (сферы действия) публичного сервитута, устанавливаемого в целях размещения объекта электросетевого хозяйства ВЛ-0,4 кВ (от КТП-4), ЭСК№2, "Холуй"-лит.1 через земельный участок с кадастровым номером 37:21:050306:77

Адрес (местоположение): Ивановская область, Южский район, с. Холуй, пер. Школьный, дом 1
Площадь планируемого сервитута: 10 кв.м
Категория земель: земли населенных пунктов

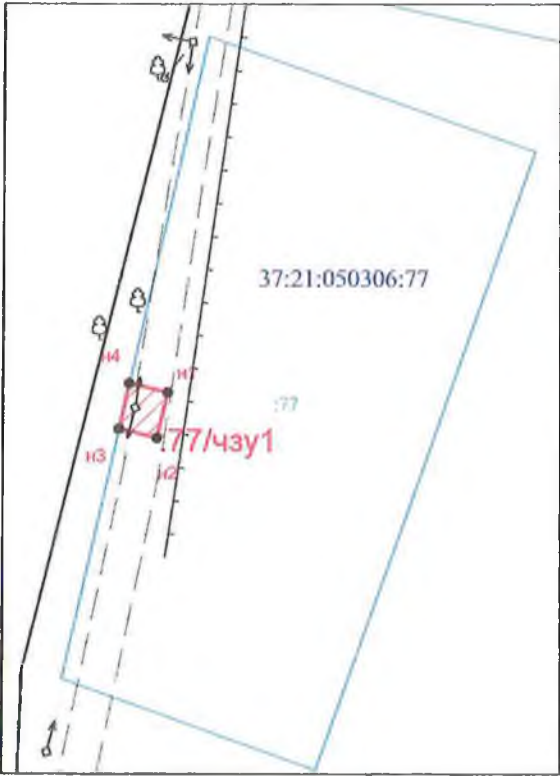

Масштаб 1:500

- Условные обозначения:
- зона устанавливаемого публичного сервитута
 - подпись зоны устанавливаемого публичного сервитута
 - границы существующих земельных участков
 - граница кадастровых кварталов
 - 37:21:050306:77 - кадастровый номер земельного участка
 - 37:03:050306 - номер кадастрового квартала
 - - характерная точка границы, сведения о которой достаточны для определения ее местоположения
 - н1, н2, н3... - номер характерной точки границы, сведения о которой достаточны для определения ее местоположения

Координаты поворотных точек границ сервитута
Система координат: местная с. Холуй


Обозначение характерных точек границ	Координаты, м	
	Х	У
1	2	3
37:21:050306:77/чзу1		
1	2	3
н1	24598.39	24790.98
н2	24594.98	24790.18
н3	24595.65	24787.36
н4	24599.06	24788.13
н1	24598.39	24790.98

Сведения о земельном участке

Кадастровый номер участка	Разрешенное использование	Площадь земельно го участка	Сведения о правах	Вид права
1	2	3	4	5
37:21:050306:77	под жилую застройку индивидуальную	1131 кв.м	физическое лицо	собственность

Схема расположения границ (сферы действия) публичного сервитута, устанавливаемого в целях размещения объекта электросетевого хозяйства ВЛ-0,4 кВ (от КТП-4), ЭСК№2, "Холуй"-лит.І через земельный участок с кадастровым номером 37:21:050306:4

Адрес (местоположение): Ивановская область, Южский район, с. Холуй, ул. Кавказ, д.1а
Площадь планируемого сервитута: 12 кв.м
Категория земель: земли населенных пунктов

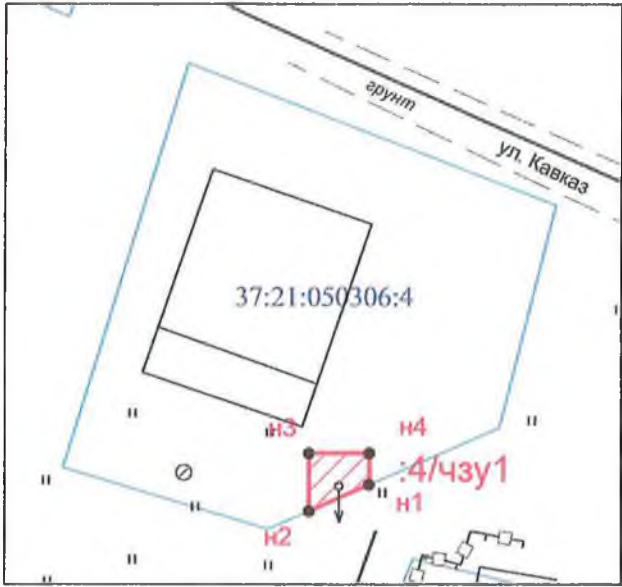

Масштаб 1:500

Условные обозначения:

- зона устанавливаемого публичного сервитута
- подпись зоны устанавливаемого публичного сервитута
- границы существующих земельных участков
- граница кадастровых кварталов
- 37:21:050306:4 - кадастровый номер земельного участка
- 37:03:050306 - номер кадастрового квартала
- характерная точка границы, сведения о которой достаточны для определения ее местоположения
- n1, n2, n3, ... - номер характерной точки границы, сведения о которой достаточны для определения ее местоположения

Координаты поворотных точек границ сервитута
Система координат: местная с. Холуй


Обозначение характерных точек границ	Координаты, м	
	X	Y
1	2	3
37:21:050306:4/чзу1		
1	2	3
n1	24663.51	24720.92
n2	24661.75	24716.93
n3	24665.60	24716.93
n4	24665.60	24720.93
n1	24663.51	24720.92

Сведения о земельном участке

Кадастровый номер участка	Разрешенное использование	Площадь земельно го участка	Сведения о правах	Вид права
1	2	3	4	5
37:21:050306:4	под административн ое здание	649 кв.м	юридическое лицо	собственность

Схема расположения границ (сферы действия) публичного сервитута, устанавливаемого в целях размещения объекта электросетевого хозяйства ВЛ-0,4 кВ (от КТП-6), ЭСК№2, "Холуй"-лит.1 через земельный участок с кадастровым номером 37:21:050306:9

Адрес (местоположение): Ивановская область, Южский район, с. Холуй, ул. Московская, д.1а
Площадь планируемого сервитута: 304 кв.м
Категория земель: земли населенных пунктов

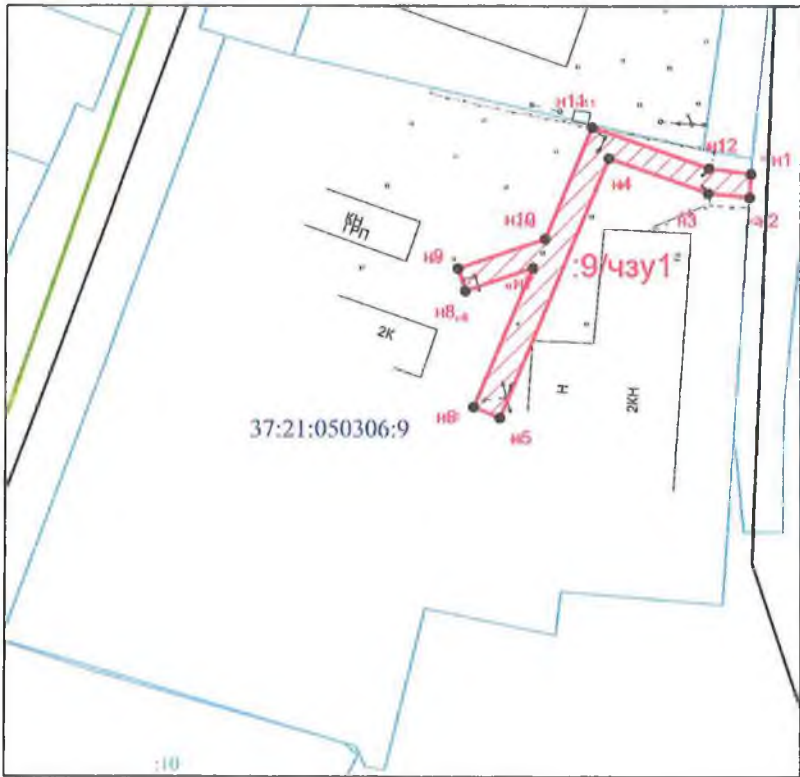

Масштаб 1:1000

- Условные обозначения:
- зона устанавливаемого публичного сервитута
 - подпись зоны устанавливаемого публичного сервитута
 - границы существующих земельных участков
 - граница кадастровых кварталов
 - 37:21:050306:9 - кадастровый номер земельного участка
 - 37:03:050306 - номер кадастрового квартала
 - n1, n2, n3, ... - характеристическая точка границы, сведения о которой достаточны для определения ее местоположения
 - n1, n2, n3, ... - номер характеристической точки границы, сведения о которой достаточны для определения ее местоположения

Координаты поворотных точек границ сервитута
Система координат: местная с. Холуй

Обозначение характерных точек границ	Координаты, м	
	X	Y
1	2	3
37:21:050306:9/чзу1		
1	2	3
n1	24630.23	24582.03
n2	24626.73	24581.81
n3	24627.39	24575.66
n4	24632.54	24561.05
n5	24594.04	24545.05
n6	24595.69	24541.12
n7	24616.33	24549.80
n8	24612.91	24539.85
n9	24616.23	24538.72
n10	24620.61	24551.62
n11	24637.12	24558.59
n12	24631.07	24575.77
n1	24630.23	24582.03

Сведения о земельном участке


Кадастровый номер участка	Разрешенное использование	Площадь земельно го участка	Сведения о правах	Вид права
1	2	3	4	5
37:21:050306:9	Для размещения художественного училища	7912 кв.м	1.Российская Федерация 2. юридическое лицо	1.собственность 2. постоянное (бессрочное) пользование

Схема расположения границ (сферы действия) публичного сервитута, устанавливаемого в целях размещения объектов электросетевого хозяйства ВЛ-0,4 кВ (от КТП-6) и КТП-6, ЭСК№2, "Холуй"-лит.1 через земельный участок с кадастровым номером 37:21:050306:8

Адрес (местоположение): Ивановская область, Южский район, с. Холуй, ул. Фрунзе, д.2

Площадь планируемого сервитута: 111 кв.м

Категория земель: земли населенных пунктов

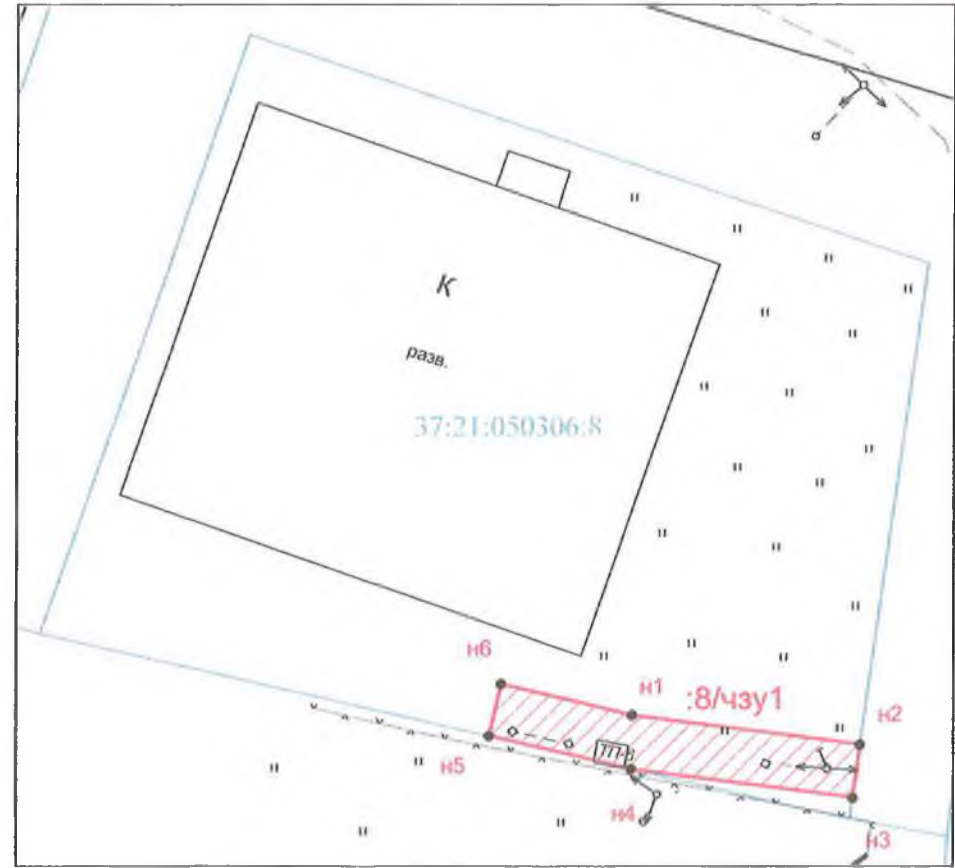

Масштаб 1:500

Условные обозначения:

- зона устанавливаемого публичного сервитута
- подпись зоны устанавливаемого публичного сервитута
- границы существующих земельных участков
- граница кадастровых кварталов
- 37:21:050306:8 - кадастровый номер земельного участка
- 37:03:050306 - номер кадастрового квартала
- характерная точка границы, сведения о которой достаточны для определения ее

местоположения
n1, n2, n3, ... - номер характерной точки границы, сведения о которой достаточны для определения ее местоположения

Координаты поворотных точек границ сервитута
Система координат: местная с. Холуй

Обозначение характерных точек границ	Координаты, м	
	Х	У
1	2	3
37:21:050306:8/чзу1		
1	2	3
n1	24641.60	24558.56
n2	24639.38	24575.65
n3	24635.42	24575.10
n4	24637.54	24558.48
n5	24640.04	24547.73
n6	24643.94	24548.65
n1	24641.60	24558.56
n1	24641.60	24558.56

Сведения о земельном участке


Кадастровый номер участка	Разрешенное использование	Площадь земельно го участка	Сведения о правах	Вид права
1	2	3	4	5
37:21:050306:8	Для обслуживания здания (магазин)	2607 кв.м	физическое лицо	собственность

Схема расположения границ (сферы действия) публичного сервитута, устанавливаемого в целях размещения объекта электросетевого хозяйства ВЛ-10 кВ от п/ст. «Борок» фид.119 (от подстанции КТП-2-КТП-1-ТП-5-КТП-3-КТП-4), ЭСК№2, "Холуй"-лит.1 через земельный участок с кадастровым номером 37:21:050212:1

Адрес (местоположение): Ивановская область, Южский район, примерно в 5 м по направлению на север от а/д на Холуйский детский дом

Площадь планируемого сервитута: 63 кв.м

Категория земель: земли промышленности, энергетики, транспорта, связи, радиовещания, телевидения, информатики, земли для обеспечения космической деятельности, земли обороны, безопасности и земли иного специального назначения

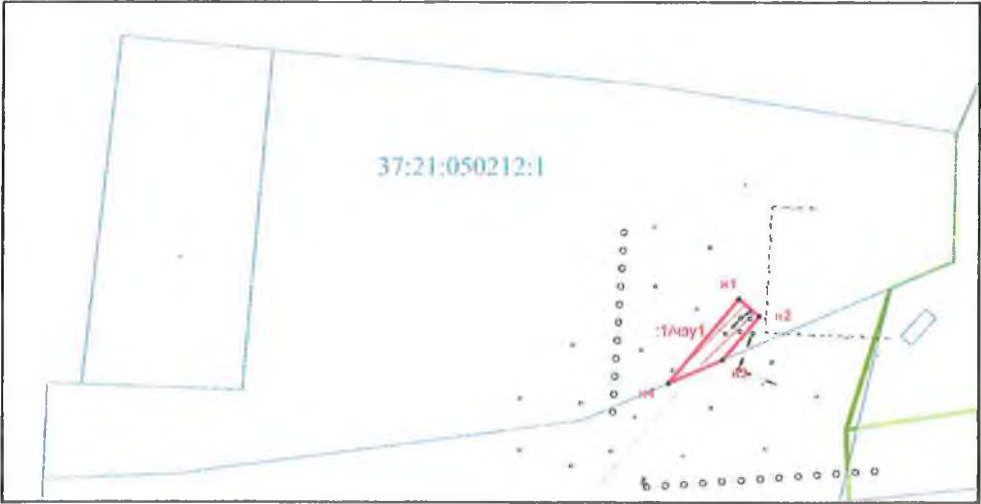

Масштаб 1:1000

Условные обозначения:

- зона устанавливаемого публичного сервитута
- 37:21:050212:1 - подпись зоны устанавливаемого публичного сервитута
- границы существующих земельных участков
- граница кадастровых кварталов
- 37:21:050212:1 - кадастровый номер земельного участка
- 37:03:050212 - номер кадастрового квартала
- характерная точка границы, сведения о которой достаточны для определения ее местоположения
- n1, n2, n3, ... - номер характерной точки границы, сведения о которой достаточны для определения ее местоположения

Координаты поворотных точек границ сервитута
Система координат: местная СК 1963 г.

Обозначение характерных точек границ	Координаты, м	
	X	Y
1	2	3
37:21:050212:1/чзу1		
n1	6259596.54	2269809.47
n2	6259593.62	2269812.90
n3	6259586.24	2269806.75
n4	6259582.30	2269797.68
n1	6259596.54	2269809.47

Сведения о земельном участке


Кадастровый номер участка	Разрешенное использование	Площадь земельного участка	Сведения о правах	Вид права
1	2	3	4	5
37:21:050212:1	для электроподстанции 35/10 кВ «Холуй»	6502 кв.м	юридическое лицо	аренда

Схема расположения границ (сферы действия) публичного сервитута, устанавливаемого в целях размещения объекта электросетевого хозяйства ВЛ-10 кВ от п/ст. «Борок» фид.119 (от подстанции -КТП-2-КТП-1-ТП-5-КТП-3-КТП-4), ЭСК№2, "Холуй"-лит.1 через земельный участок с кадастровым номером 37:21:050302:49

Адрес (местоположение): Ивановская область, Южский район, с. Холуй, ул. Молодежная, дом 3

Площадь планируемого сервитута: 296 кв.м

Категория земель: земли населенных пунктов

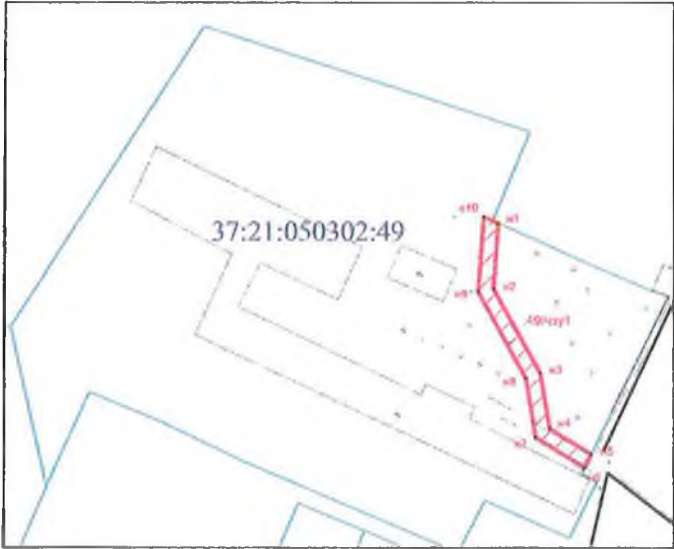

Масштаб 1:500

Условные обозначения:

- зона устанавливаемого публичного сервитута
- подпись зоны устанавливаемого публичного сервитута
- границы существующих земельных участков
- граница кадастровых кварталов
- 37:21:050302:49- кадастровый номер земельного участка
- 37:03:050302 -номер кадастрового квартала
- характерная точка границы, сведения о которой достаточны для определения ее местоположения
- н1,н2,н3,... - номер характерной точки границы, сведения о которой достаточны для определения ее местоположения

Координаты поворотных точек границ сервитута
Система координат: местная с. Холуй

Обозначение характерных точек границ	Координаты, м	
	X	Y
1	2	3
37:21:050302:49/чзу1		
1	2	3
н1	24969.59	24826.75
н2	24952.37	24825.46
н3	24930.02	24838.01
н4	24915.26	24840.55
н5	24908.53	24851.56
н6	24904.93	24849.83
н7	24912.78	24836.92
н8	24928.66	24834.18
н9	24951.47	24821.38
н10	24971.35	24822.87
н1	24969.59	24826.75

Сведения о земельном участке

Кадастровый номер участка	Разрешенное использование	Площадь земельно го участка	Сведения о правах	Вид права
1	2	3	4	5
37:21:050302:49	Для производствен ных и коммунальных предприятий III класса	14562 кв.м	юридическое лицо	собственность