



# ООО «ТАК ПРОЕКТ»

факт. адрес: 153000, г. Иваново, ул. Богдана Хмельницкого, д. 30, оф. 35.

юр. адрес: 153022, г. Иваново, ул. Богдана Хмельницкого, д. 73, кв. 119.

тел./факс: +7 (4932) 93-84-23

Email: [mail@takproekt.ru](mailto:mail@takproekt.ru)

ИНН 3702125221, КПП 370201001, ОГРН 1153702027346

---

Свидетельство №СРОСП-П-04703.1-12012016 от 12 января 2016 года

Сертификат соответствия системы менеджмента качества №ST.RU.0001.M0001.M0016063 от 11.01.19 г.

Заказчик – Управление жилищно-коммунального хозяйства Администрации Южского муниципального района

## **«Строительство распределительных газопроводов в д. Глушицы, д. Пустынь Южского района Ивановской области»**

*Новое строительство*

*ПРОЕКТНАЯ ДОКУМЕНТАЦИЯ*

**Проект межевания территории**

**24/20-ПМТ**

Том 3

Изм.	№ док.	Подп.	Дата



# ООО «ТАК ПРОЕКТ»

факт. адрес: 153000, г. Иваново, ул. Богдана Хмельницкого, д. 30, оф. 35.

юр. адрес: 153022, г. Иваново, ул. Богдана Хмельницкого, д. 73, кв. 119.

тел./факс: +7 (4932) 93-84-23

Email: [mail@takproekt.ru](mailto:mail@takproekt.ru)

ИНН 3702125221, КПП 370201001, ОГРН 1153702027346

---

Свидетельство №СРОСП-П-04703.1-12012016 от 12 января 2016 года

Сертификат соответствия системы менеджмента качества №ST.RU.0001.M0001.M0016063 от 11.01.19 г.

Заказчик – Управление жилищно-коммунального хозяйства Администрации Южского муниципального района

## **«Строительство распределительных газопроводов в д. Глушицы, д. Пустынь Южского района Ивановской области»**

*Новое строительство*

*ПРОЕКТНАЯ ДОКУМЕНТАЦИЯ*

**Проект межевания территории**

**24/20-ПМТ**

**Том 3**

Генеральный директор

Главный инженер проекта



А.И. Кривов

М.С. Просторова

СОДЕРЖАНИЕ			
Раз дел	Обозначение	Наименование	Стр.
	24/20- ППТ	<b>Том 1. Проект планировки территории. Пояснительная записка.</b>	
<b>1</b>		Положение о размещении объектов капитального строительства федерального, регионального и местного значения.	4
<b>2</b>		Положение о характеристиках планируемого развития территории (плотности, параметрах застройки)	5
<b>3</b>		Положение о характеристиках развития систем социального и транспортного обслуживания	6
<b>4</b>		Положение о характеристиках инженерно-технического обеспечения	6
<b>5</b>		Охранные зоны и зоны с особыми условиями использования территорий.	7
<b>6</b>		Исходно-разрешительная документация	3
	24/20- ППТ	<b>Том 1. Графическая часть</b>	
<b>1</b>		Чертеж красных линий. Чертеж границ планируемого размещения линейного объекта. д. Глушицы. М 1:1000	лист 1-5
		Чертеж красных линий. Чертеж границ планируемого размещения линейного объекта. д. Пустынь. М 1:1000	лист 1-4
<b>2</b>		Схема границ существующих земельных участков, местоположение существующих объектов капитального строительства. д. Глушицы. (М 1:1000)	лист 1-4
		Схема границ существующих земельных участков, местоположение существующих объектов капитального строительства. д. Пустынь. (М 1:1000)	лист 1-2
	24/20- ППТ	<b>Том 2. Материалы по обоснованию проекта планировки территории и проекта межевания для линейного объекта. Текстовая часть.</b>	
		<b>Введение</b>	3
<b>1</b>		Обоснование положений по размещению линейного объекта	4
<b>1.1</b>		Обоснование параметров линейного объекта, планируемого к размещению	4
<b>1.2</b>		Обоснование размещения линейного объекта на планируемой территории	4
<b>1.3</b>		Обоснование размещения линейного объекта с учетом особых условий использования территорий и мероприятий по сохранению объектов культурного наследия	9
<b>1.4</b>		Защита территории от чрезвычайных ситуаций природного и техногенного характера, проведение мероприятий по гражданской обороне и пожарной безопасности	12
<b>2</b>		Параметры образуемого земельного участка	14
<b>3</b>		Обоснование предложений для внесения изменений и дополнений в документы территориального планирования и в Правила землепользования и застройки	14

						24/20- ППТ			
Изм.	Кол.уч.	Лист	№ док.	Подпись	Дата				
						Пояснительная записка	Стадия	Лист	Листов
							П	1	
ГИП		Просторова					ООО «ТАК ПРОЕКТ»		
Исполнит		Крылова	Кр						

		Приложения	15
		Обоснование определения границ зон планируемого размещения объекта	15
		Технические условия, выданные АО "Газпром газораспределение Иваново"	16
	24/20- ППТ	<b>Том 2. Материалы по обоснованию проекта планировки и проекта межевания территории для линейного объекта. Графическая часть.</b>	
1		Схема расположения элемента планировочной структуры	лист 1
2		Схема использования территории в период подготовки проекта планировки территории д. Глушицы. М 1:5000	лист 1
		Схема использования территории в период подготовки проекта планировки территории д. Пустынь. М 1:5000	лист 1
3		Схема границ зон с особыми условиями использования территорий д. Глушицы. М 1:1000	лист 1-4
		Схема границ зон с особыми условиями использования территорий. д. Пустынь. М 1:1000	лист 1-2
	24/20- ППТ	<b>Том 3. Проект межевания. Пояснительная записка</b>	
1		Общие данные	4
2		Сведения об использованных материалах	4
3		Выделение территорий, подлежащих межеванию	4
4		Правовой статус объектов планирования	4
5		Установление сервитутов	4
6		Основные показатели по проекту межевания.	6
7		Структура территории, образуемой в результате межевания	
8		Установление красных линий	
9		Правовой статус объекта межевания	
	24/20- ППТ	<b>Том 3. Графическая часть</b>	
1		Чертёж межевания территории д. Глушицы. М 1:1000	лист 1-5
		Чертёж межевания территории д. Пустынь. М 1:1000	лист 1-3
2		Чертеж границ планируемых элементов планировочной структуры и чертеж красных линий, утвержденных в составе проекта планировки территории. д. Глушицы (М 1:1000)	лист 1-4
		Чертеж границ планируемых элементов планировочной структуры и чертеж красных линий, утвержденных в составе проекта планировки территории. д. Пустынь (М 1:1000)	лист 1-2

## Введение

Картографический материал выполнен в местной системе координат г. Иваново, система высот – Балтийская.

### 1. ОБЩИЕ ДАННЫЕ.

Территория подготовки проекта межевания расположена на территории Южского района Ивановской области.

Проект межевания подготавливается в составе проекта планировки указанной территории.

Образуемые земельные участки ЗУ1 и ЗУ2 относятся к категории земель – земли населенных пунктов и земли сельхоз назначения.

Вид разрешенного использования образуемых земельных участков согласно классификатору видов разрешенного использования земельных участков:

Коммунальное обслуживание	Размещение объектов капитального строительства в целях обеспечения физических и юридических лиц коммунальными услугами, в частности: поставки воды, тепла, электричества, газа, предоставления услуг связи, отвода канализационных стоков, очистки и уборки объектов недвижимости.	3.1
---------------------------	--	-----

Образуемый земельный участок ЗУ1 расположен в следующих кадастровых кварталах: 37:21:040503, 37:21:050414, 37:21:040101, 37:21:040201, 37:21:040202, 37:21:040117. Образуемый земельный участок ЗУ2 расположен в следующих кадастровых кварталах: 37:21:040105, 37:21:040104.

Документация по разработке проекта межевания линейных объектов - сети газоснабжения, выполнена на основании документов:

- Муниципального контракта № 0133200001720003161\_322195 от 29.12.2020
- Постановление о разработке ППТ

Для разработки документации были собраны следующие исходные данные:

- Топографическая съемка, масштаб 1:1000;
- Кадастровые планы территории на кадастровые 37:21:040503, 37:21:050414, 37:21:040101, 37:21:040201, 37:21:040202, 37:21:040117, 37:21:040105, 37:21:040108, 37:21:040104.

### ЦЕЛИ ВЫПОЛНЕНИЯ ПРОЕКТА МЕЖЕВАНИЯ

Цель выполнения проекта межевания территории – определение границ земельного участка линейного объекта (газопровода), планируемого к строительству в границах проектирования в соответствии с проектом планировки и проектными предложениями по параметрам застройки территории.

Размеры земельного участка определены с учетом планируемого развития территории, проектируемых объектов, норм действующего законодательства в рамках выполнения работ по развитию застроенной территории.

### НОРМАТИВНАЯ БАЗА ДЛЯ ПРОЕКТИРОВАНИЯ:

- Градостроительный кодекс Российской Федерации.
- Земельный кодекс Российской Федерации.
- Водный кодекс Российской Федерации.
- Федеральный закон от 25.06.2002 № 73-ФЗ «Об объектах культурного наследия (памятниках истории и культуры) народов Российской Федерации».
- Федеральный закон от 22.07.2008 № 123 - ФЗ «Технический регламент о требованиях пожарной безопасности».
- Приказ Министерства экономического развития Российской Федерации от 03.08.2011

						24/20- ППТ	Лист
Изм.	Кол.уч.	Лист	№ док.	Подпись	Дата		3

- №388 «Об утверждении требований к проекту межевания земельных участков»
7. «СНиП 11-04-2003. Инструкция о порядке разработки, согласования, экспертизы и утверждения градостроительной документации» (приняты и введены в действие постановлением Госстроя РФ от 29.10.2002 № 150).
  8. «РДС 30-201-95. Система нормативных документов в строительстве. ' Руководящий документ системы. Инструкция о порядке проектирования и установления красных линий в городах и других поселениях Российской Федерации» (принят постановлением Госстроя РФ от 06.04.1998 № 18-30).
  10. Закон Ивановской области «О градостроительной деятельности на территории Ивановской области» от 14.07.2008 № 82-03.
  11. Нормативы градостроительного проектирования Ивановской области, утвержденные постановлением Правительства Ивановской области от 06.11.2009 № 313-п.
  12. Материалы Генерального плана Новоклязьминского сельского поселения Южского муниципального района Ивановской области.
  13. Материалы Правил землепользования и застройки Новоклязьминского сельского поселения Южского муниципального района Ивановской области.

## 2. СВЕДЕНИЯ ОБ ИСПОЛЬЗОВАННЫХ МАТЕРИАЛАХ:

1. Топографическая съемка масштаба 1:1000
2. Проект планировки территории.
3. Кадастровые планы территории.

**Таблица 1. Земельные участки, на части которых будет оформлен сервитут/договор аренды.**

Номер кадастрового участка	Площадь части земельного участка, используемого для строительства, м <sup>2</sup>	Сервитут/аренда Категория земель
37:21:000000:512, кв.54 выд 3,4 Мостовское участковое лесничество	S= 938 м <sup>2</sup>	Земли лесного фонда
37:21:000000:512, кв.54 выд 1,5 Мостовское участковое лесничество	S= 71 м <sup>2</sup>	Земли лесного фонда
кв.2 выд.30 Южское сельское участковое лесничество СХПК "Возрождение"	S=715 м <sup>2</sup>	Земли лесного фонда
кв.9 выд.8 Южское сельское участковое лесничество СХПК "Возрождение"	S=58 м <sup>2</sup>	Земли лесного фонда
37:21:040117:122 Д. Глушицы, ул Центральная, д. 12	S=6 м <sup>2</sup>	Земли населённых пунктов
37:21:040117:148 Д. Глушицы, ул Центральная, около д. 12	S=9 м <sup>2</sup>	Земли населённых пунктов
37:21:040117:150 д. Глушицы, ул. Новая	S=179 м <sup>2</sup>	Земли населённых пунктов
37:21:040105:218 д. Пустынь, напротив д. № 1а	S=74 м <sup>2</sup>	Земли населённых пунктов
37:21:040105:1 д. Пустынь, дом 1а	S=65 м <sup>2</sup>	Земли населённых пунктов
24/20- ППТ		
Изм.	Кол.уч.	Лист
№ док.	Подпись	Дата
		4

37:21:040104:3 примерно в 140 м по направлению на восток от д. Пустынь	S=203 м <sup>2</sup>	Земли сельскохозяйственного назначения
37:21:000000:63 автодорога Южа - Новоклязьминское	S=154 м <sup>2</sup>	Земли промышленности, энергетики, транспорта, связи, радиовещания....

### 3. ВЫДЕЛЕНИЕ ТЕРРИТОРИЙ, ПОДЛЕЖАЩИХ МЕЖЕВАНИЮ:

Границы территорий выделены в соответствии с «Чертежом планировки территории» и с учетом границ ранее выделенных земельных участков фактически сложившихся объектов в пределах границ проектирования и на прилегающей территории.

Проектное решение предусматривает выделение земельных участков для размещения линейного объекта сети газоснабжения. В соответствии с правилами выделения объекта недвижимого имущества, для линейного объекта должен быть образован земельный участок, обеспечивающий беспрепятственную его прокладку и дальнейшую эксплуатацию.

Обозначение Земельного участка	Кадастровые кварталы, в границах которых образуется земельный участок	Категория земель	Собственник участка	Площадь участка, кв.м <sup>2</sup>
:ЗУ1	37:21:040201 37:21:040202 37:21:040101 37:21:040117	Земли населенных пунктов	Государственная собственность не разграничена	13687
	37:21:040503 37:21:050414 37:21:040101	Земли сельскохозяйственного назначения		4284
:ЗУ1	37:21:040105	Земли населенных пунктов		7469
	37:21:040104	Земли сельскохозяйственного назначения		2172

### 4. ПРАВОВОЙ СТАТУС ОБЪЕКТОВ ПЛАНИРОВАНИЯ

На период подготовки проекта межевания, территория в границах проектирования представляет собой зону (Ж – 1) Зона смешанной жилой застройки, (ИБ) Иные территории, не подлежащие градостроительному зонированию.

На территории имеются действующие линейные объекты инженерных сетей, улицы и проезды.

В границах проектируемой территории присутствуют земельные участки, которые будут использованы для размещения объекта строительства, с кадастровыми номерами КН:

37:21:000000:512, 37:21:040117:122, 37:21:040117:148, 37:21:040117:150, 37:21:040105:218, 37:21:040105:1, 37:21:040104:3, 37:21:000000:63 поставлены на кадастровый учет.

### 5. УСТАНОВЛЕНИЕ СЕРВИТУТОВ.

Мероприятия по изъятию земельных участков не проводятся. Для предоставления земельного участка с КН 37:21:000000:63 на период строительства, оформляется сервитут на соответствующих условиях.

						24/20- ППТ	Лист
							5
Изм.	Кол.уч.	Лист	№ док.	Подпись	Дата		

## 6. ОСНОВНЫЕ ПОКАЗАТЕЛИ ПО ПРОЕКТУ МЕЖЕВАНИЯ.

Образованные границы земельного участка позволяют обеспечить необходимые требования по строительству и охране распределительных сетей газопровода низкого давления на территории общего пользования в условиях сложившейся планировочной системы территории проектирования.

Обозначение Земельного участка	Разрешенное использование	Площадь участка, кв.м <sup>2</sup>
:ЗУ1	3.1 Коммунальное обслуживание	17971
:ЗУ2		9641

## 7. СТРУКТУРА ТЕРРИТОРИИ, ОБРАЗУЕМОЙ В РЕЗУЛЬТАТЕ МЕЖЕВАНИЯ.

Данным проектом предусматривается строительство линейного объекта: Строительство распределительных газопроводов в д. Глушицы, д. Пустынь Южского района Ивановской области. Указанный объект будет располагаться на территории Новоклязьминского сельского поселения Южского муниципального района Ивановской области. Образование земельного участка - из земель населенных пунктов и сельхоз назначения, государственная собственность на которых не разграничена. Вновь образуемые земельные участки ЗУ1 и ЗУ2 будут отнесены к зоне смешанной жилой застройки и иным территориям, не подлежащим градостроительному зонированию. Доступ к образуемым земельным участкам будет обеспечен с земель общего пользования.

## 8. УСТАНОВЛЕНИЕ КРАСНЫХ ЛИНИЙ.

На данной территории предусмотрено установление красных линий, обозначающих границы территорий, предназначенных для строительства линейного объекта (газопровода). Линии отступа от красных линий в целях определения места допустимого размещения зданий, строений, сооружений установлены в соответствии с Правилами землепользования и застройки, утвержденными решением Ивановской городской Думы от 27.02.2008 №694 (в редакции решения от 29.06.2016 №234) от существующих красных линий.

## 9. ПРАВОВОЙ СТАТУС ОБЪЕКТА МЕЖЕВАНИЯ.

На период подготовки проекта межевания территория проектирования является застроенной, имеются действующие линейные объекты инженерных сетей. Настоящий проект обеспечивает равные права и возможности правообладателей земельных участков в соответствии с действующим законодательством. Образованные границы земельного участка позволяют обеспечить необходимые требования по строительству и охране распределительных сетей газопровода высокого и низкого давления на в условиях сложившейся планировочной системы территории проектирования.

Вид разрешенного использования земельного участка в соответствии с «Классификатором видов разрешенного использования земельных участков» будет «Коммунальное обслуживание».

Проект межевания территории для строительства линейного объекта соответствует государственным нормам, правилам, стандартам, исходным данным, а также техническому заданию на разработку документации по планировке территории.

						24/20- ППТ	Лист
							6
Изм.	Кол.уч.	Лист	№ док.	Подпись	Дата		



При выполнении проекта межевания было сформировано два земельных участка:

- ЗУ1, площадью 17971 м<sup>2</sup>
- ЗУ2, площадью 9641 м<sup>2</sup>

Условные обозначения:

- Границы территории, в отношении которой осуществляется подготовка проекта планировки
- Границы образуемого земельного участка
- Номера характерных точек границ зон планируемого размещения линейного объекта
- Границы существующих кадастровых кварталов
- Границы существующих земельных участков, учтенных на кадастровом плане территории, размещенном в Едином государственном реестре недвижимости
- Границы устанавливаемых сервитутов (либо договора аренды)
- Устанавливаемые красные линии для строительства линейного объекта (газопровода)
- Границы зон планируемого размещения линейных объектов

Мостовское участковое лесничество кв.54 выд. 1,5

Мостовское участковое лесничество кв.54 выд. 3,4

линия соединения 1

						24/20-ПМТ		
						Строительство распределительных газопроводов в д. Глушицы, д. Пустынь Южского района Ивановской области		
Изм.	Кол.уч.	Лист	№ док	Подпись	Дата	Основная часть проекта межевания территории д. Глушицы	Стадия	Лист
ГИП	Просторова	03.2021						1
Исполнит.	Крылова	03.2021				Чертеж межевания территории М 1:1000	ООО "ТАК ПРОЕКТ" г. Иваново	



Условные обозначения:

- Границы территории, в отношении которой осуществляется подготовка проекта планировки
- Границы образуемого земельного участка
- Номера характерных точек границ зон планируемого размещения линейного объекта
- Границы существующих кадастровых кварталов
- Границы существующих земельных участков, учтенных на кадастровом плане территории, размещенном в Едином государственном реестре недвижимости
- Границы устанавливаемых сервитута (либо договора аренды)
- Устанавливаемые красные линии для строительства линейного объекта (газопровода)
- Границы зон планируемого размещения линейных объектов

линия соединения 1

кв.2 выд.30  
S=715 м<sup>2</sup>

Южское сельское участковое  
лесничество СХПК "Возрождение"

Южское сельское участковое лесничество СХПК "Возрождение"  
кв. 2 выд 30

3У1 (4)  
S=15378 м<sup>2</sup>

линия соединения 2


						24/20-ПМТ		
						Строительство распределительных газопроводов в д. Глушицы, д. Пустынь Южского района Ивановской области		
Изм.	Кол.уч.	Лист	№ док	Подпись	Дата	Основная часть проекта межевания территории д. Глушицы	Стадия	Лист
ГИП		Просторова		03.2021				2
Исполнит.		Крылова		03.2021		Чертеж межевания территории М 1:1000	ООО "ТАК ПРОЕКТ" г. Иваново	



линия соединения 2

Условные обозначения:

- Границы территории, в отношении которой осуществляется подготовка проекта планировки
- Границы образуемого земельного участка
- Номера характерных точек границ зон планируемого размещения линейного объекта
- Границы существующих кадастровых кварталов
- Границы существующих земельных участков, учтенных на кадастровом плане территории, размещенном в Едином государственном реестре недвижимости
- Границы устанавливаемых сервитутов (либо договора аренды)
- Устанавливаемые красные линии для строительства линейного объекта (газопровода)
- Границы зон планируемого размещения линейных объектов

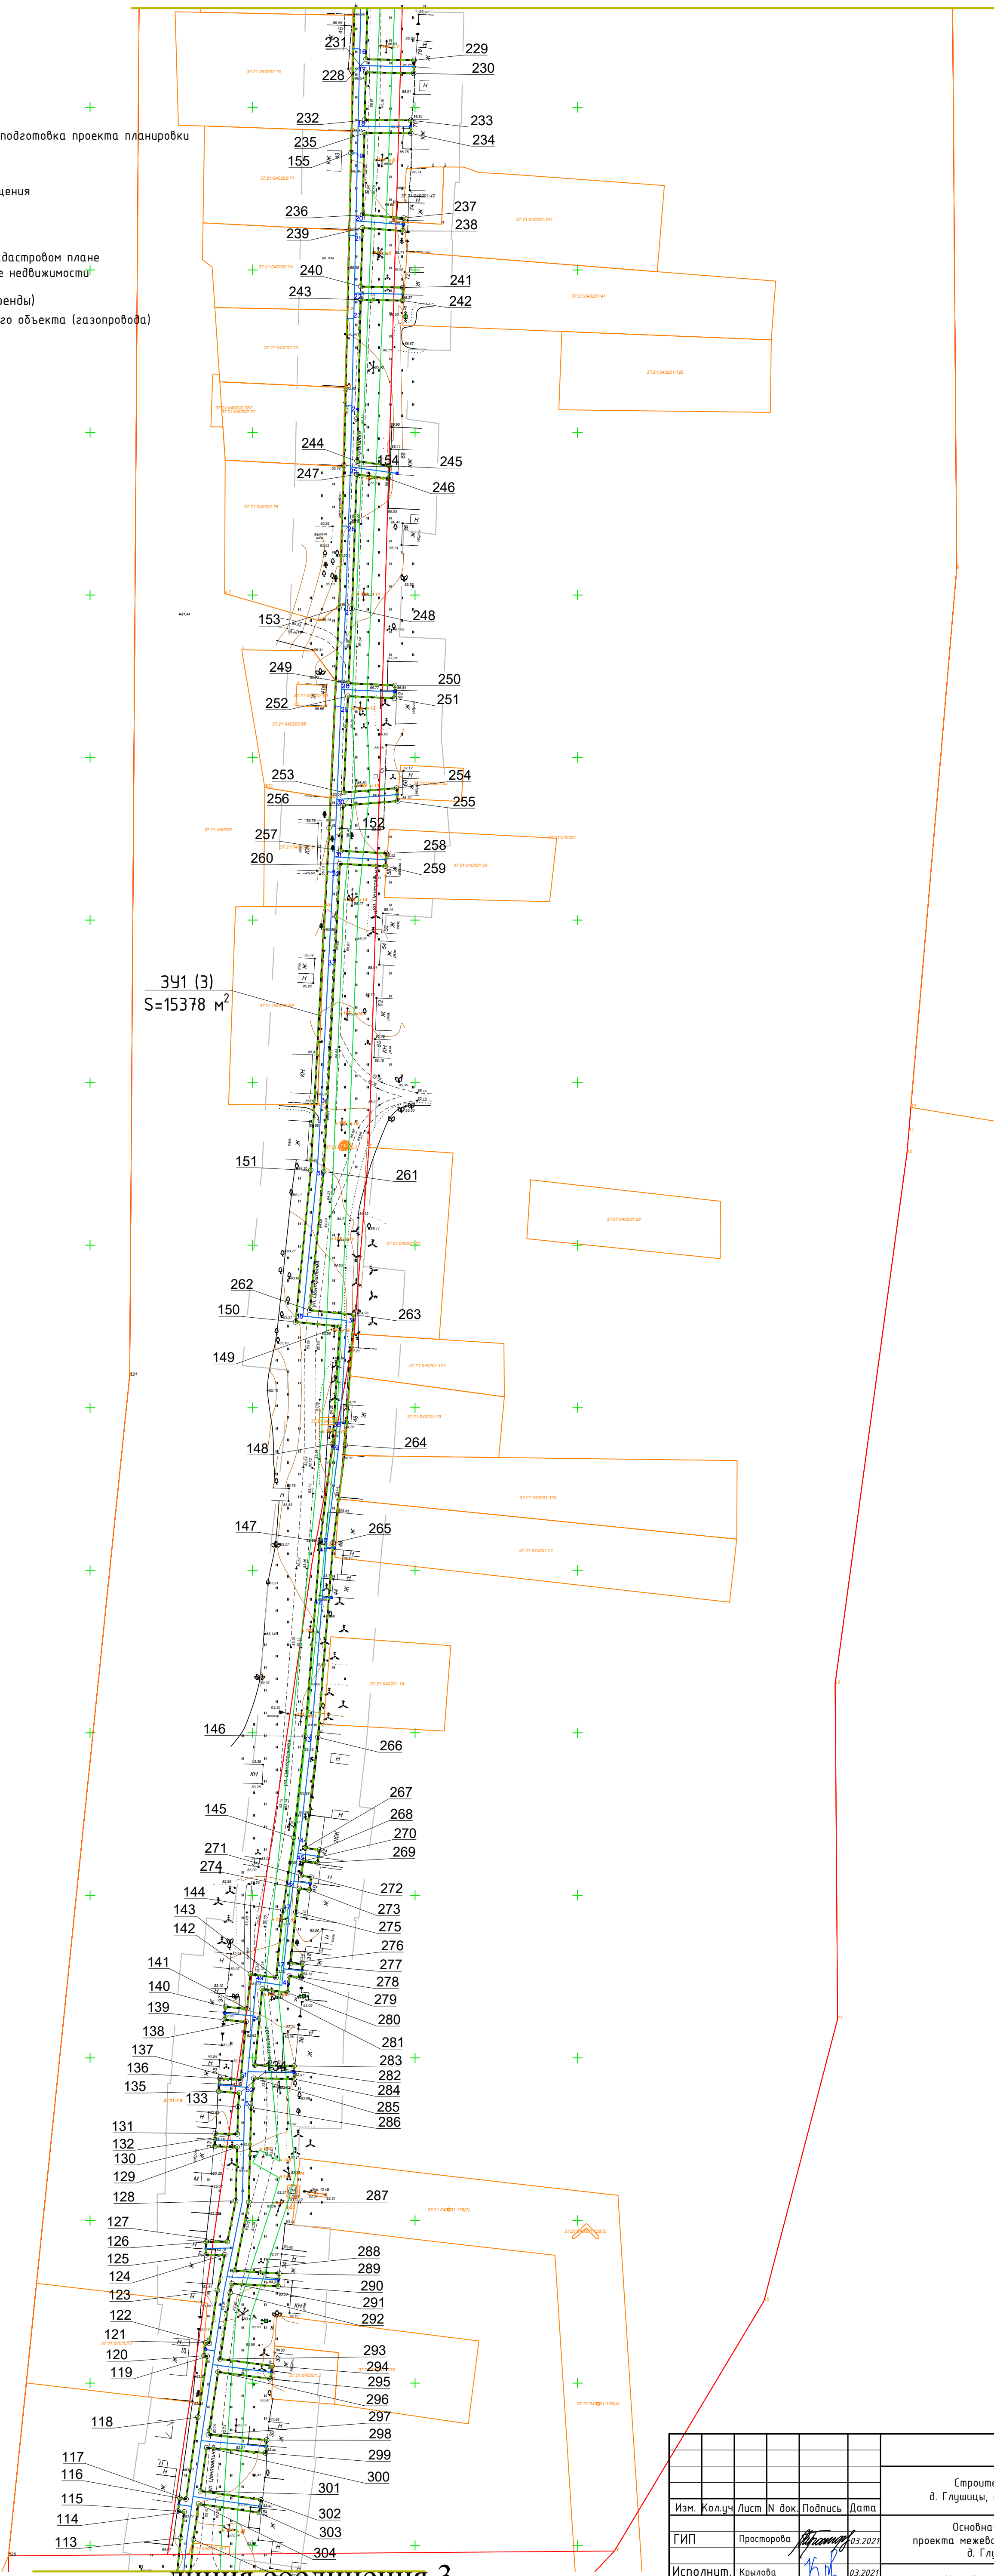

линия соединения 3


					24/20-ПМТ				
					Строительство распределительных газопроводов в д. Глушицы, д. Пустынь Южского района Ивановской области				
Изм.	Кол.уч.	Лист	№ док.	Подпись	Дата	Основная часть проекта межевания территории д. Глушицы	Стадия	Лист	Листов
ГИП	Просторова			<i>А.И.Иванов</i>	03.2021			3	
Исполнит.	Крылова			<i>К.В.Крылова</i>	03.2021	Чертеж межевания территории М 1:1000	ООО "ТАК ПРОЕКТ" г. Иваново		



линия соединения 3

Условные обозначения:

- Границы территории, в отношении которой осуществляется подготовка проекта планировки
- Границы образуемого земельного участка
- Номера характерных точек границ зон планируемого размещения линейного объекта
- Границы существующих кадастровых кварталов
- Границы существующих земельных участков, учтенных на кадастровом плане территории, размещенном в Едином государственном реестре недвижимости
- Границы устанавливаемых сервитутов (либо договора аренды)
- Устанавливаемые красные линии для строительства линейного объекта (газопровода)
- Границы зон планируемого размещения линейных объектов

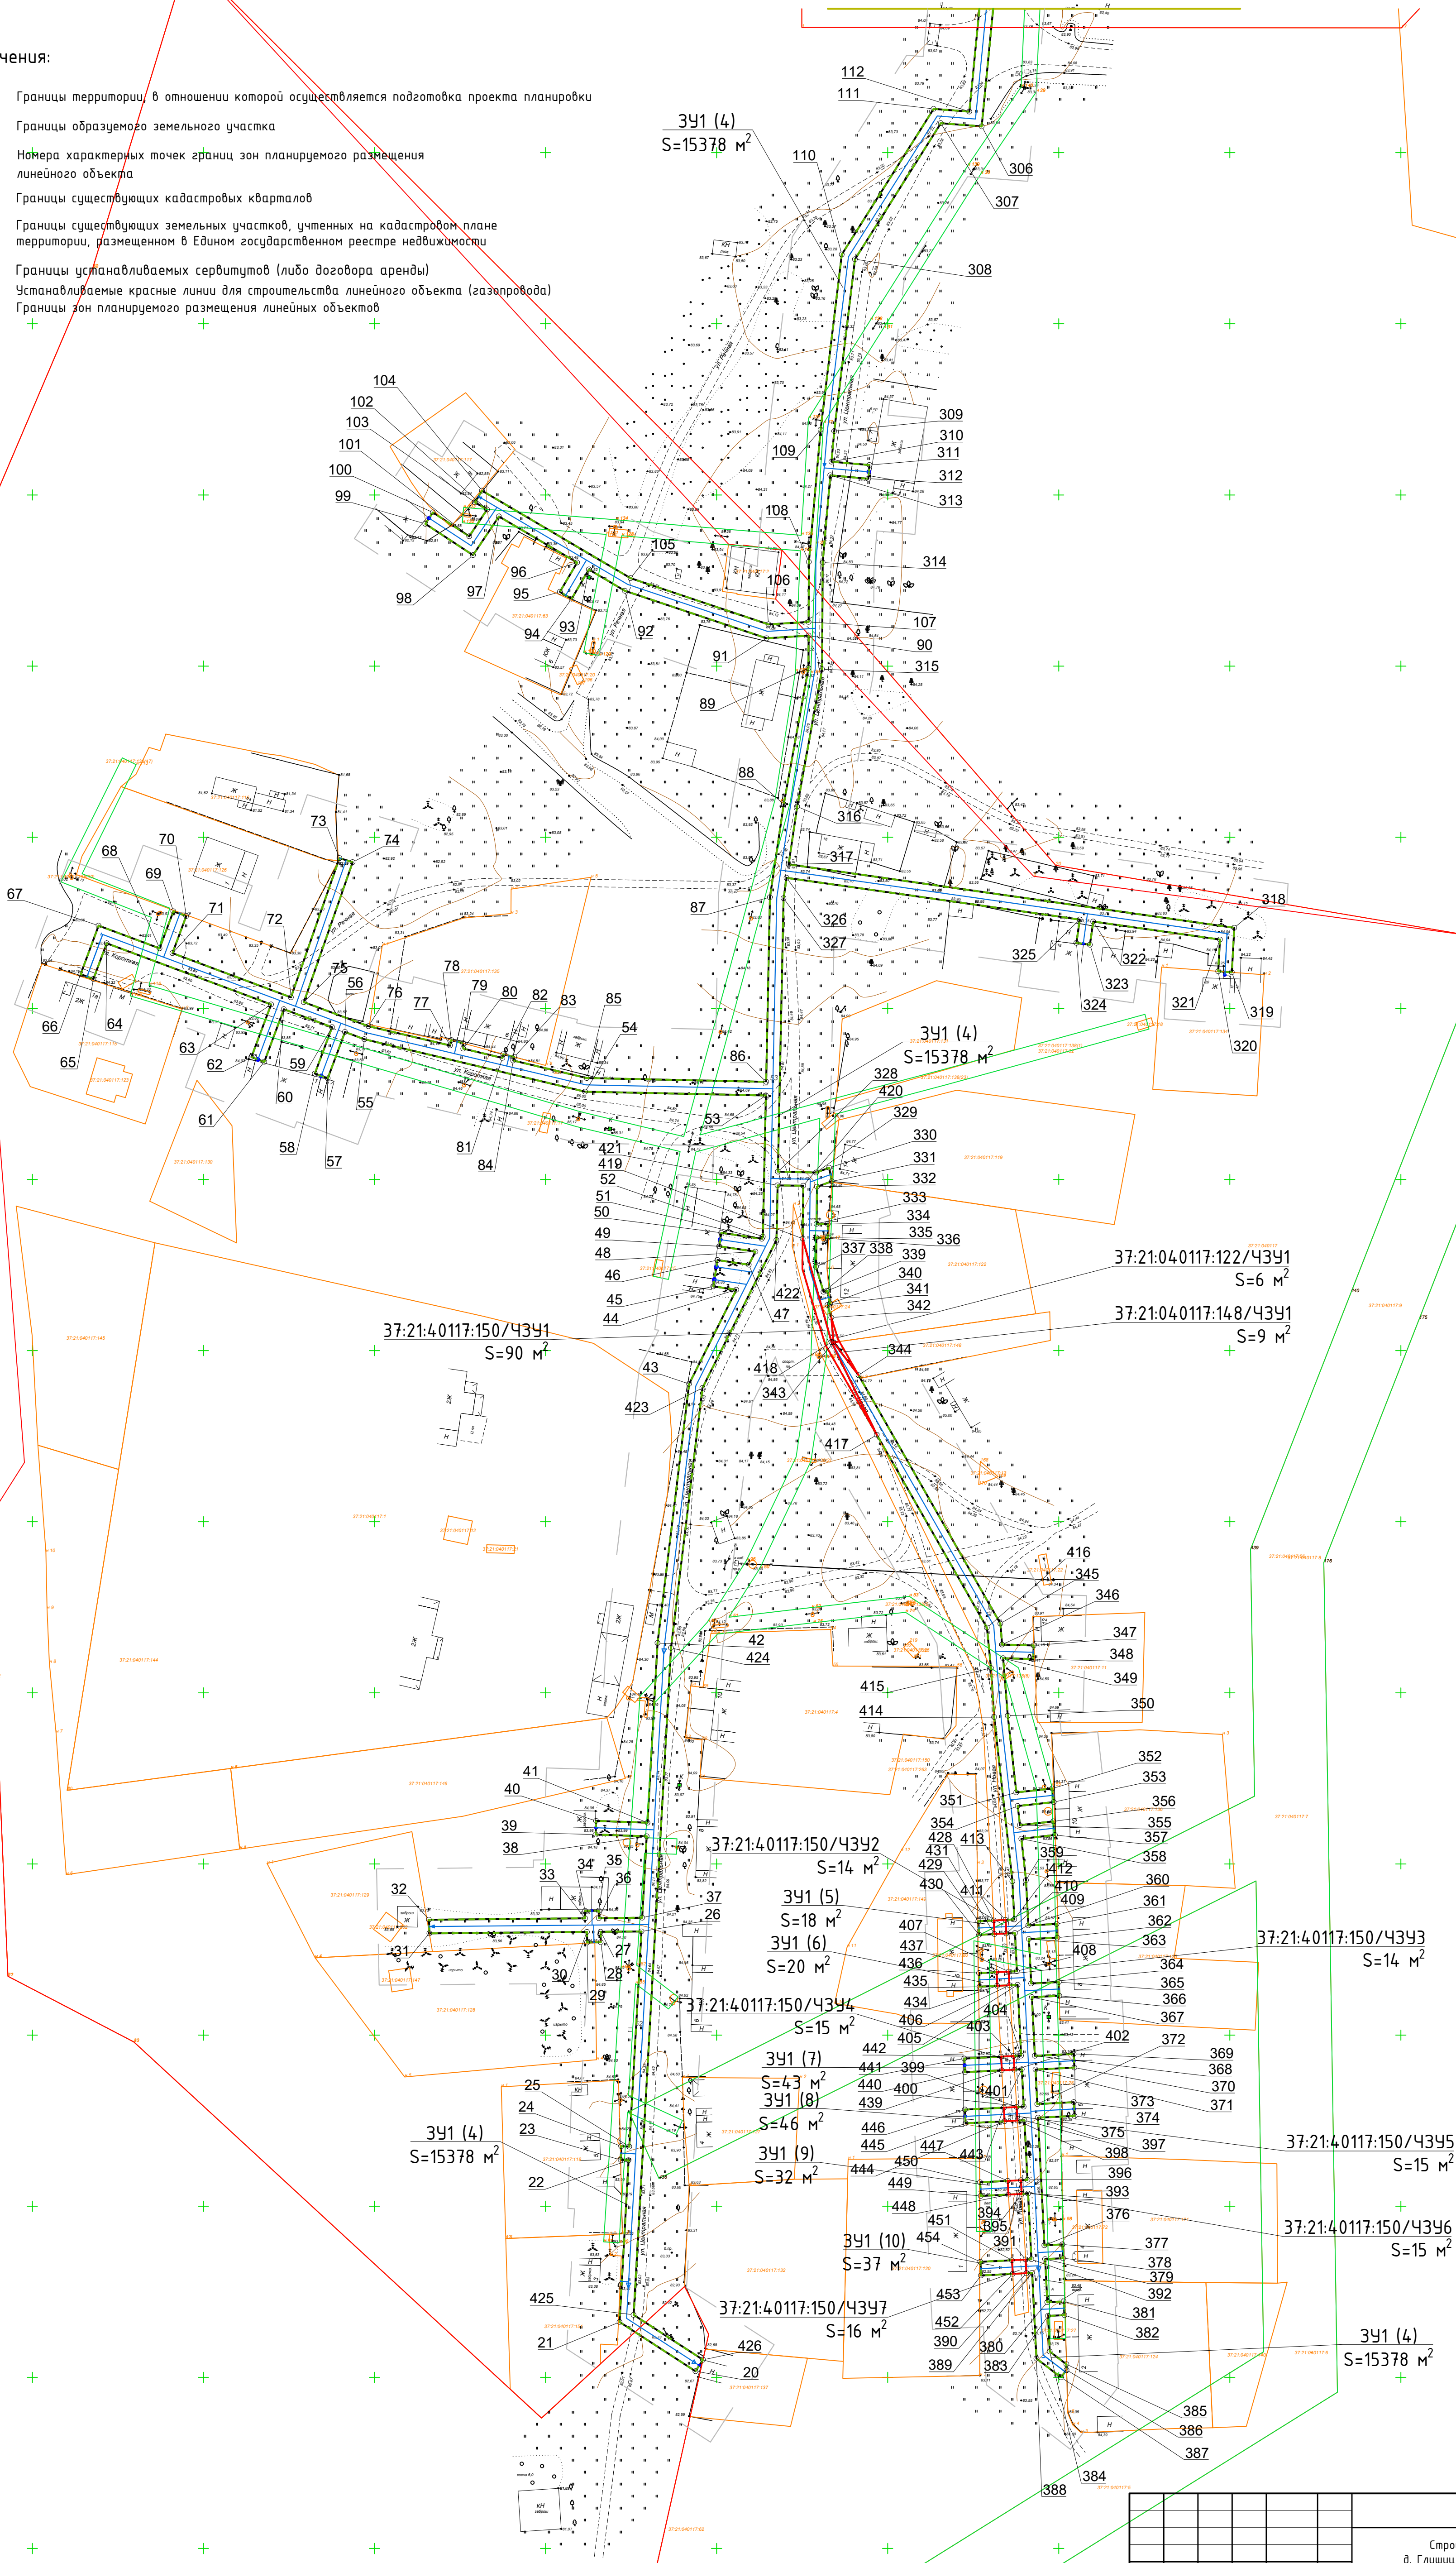


				24/20-ПМТ		
				Строительство распределительных газопроводов в д. Глушицы, д. Пустынь Южского района Ивановской области		
Изм.	Кол.уч.	Лист	N док	Подпись	Дата	
ГИП	Просторова				03.2021	Основная часть проекта межевания территории д. Глушицы
Исполнит.	Крылова				03.2021	Чертеж межевания территории М 1:1000
				Стadia	Лист	Листов
					4	
				ООО "ТАК ПРОЕКТ" г. Иваново		



Изм. № подл.	Изм. № подл.	



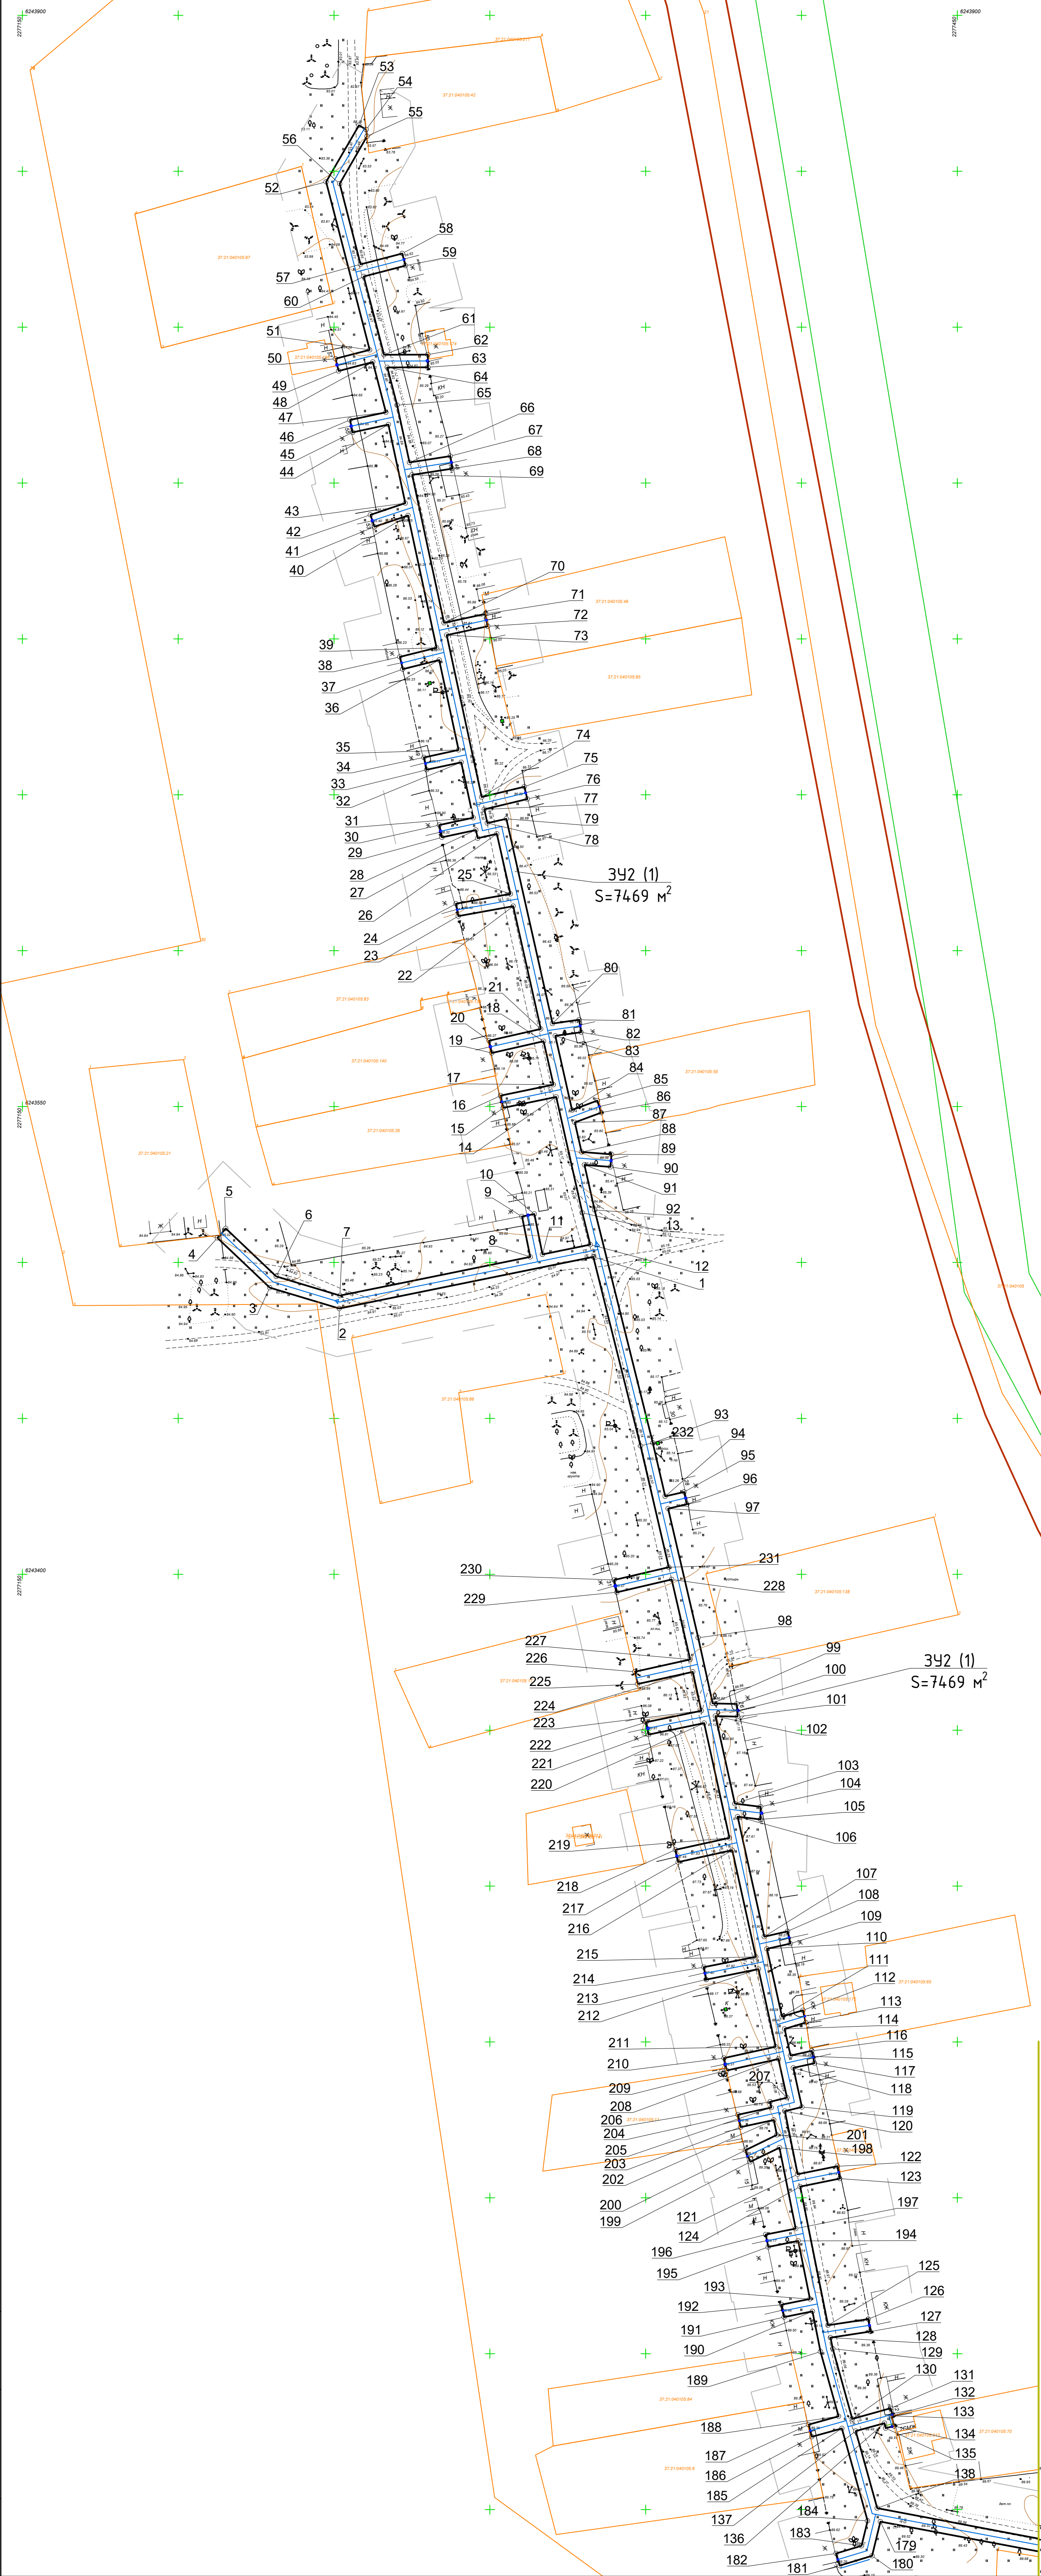

линия соединения 1

- Условные обозначения:
- Границы территории, в отношении которой осуществляется подготовка проекта планировки
  - Границы образуемого земельного участка
  - Номера характерных точек границ зон планируемого размещения линейного объекта
  - Границы существующих кадастровых кварталов
  - Границы существующих земельных участков, учтенных на кадастровом плане территории, размещенном в Едином государственном реестре недвижимости
  - Границы устанавливаемых сервитутов (либо договора аренды)
  - Устанавливаемые красные линии для строительства линейного объекта (газопровода)
  - Границы зон планируемого размещения линейных объектов

						24/20-ПМТ			
						Строительство распределительных газопроводов в д. Глушицы, д. Пустынь Южского района Ивановской области			
Изм.	Кол.уч.	Лист	№ док.	Подпись	Дата	Основная часть проекта межевания территории д. Пустынь	Стадия	Лист	Листов
ГИП		Просторова		<i>Просторова</i>	03.2021			1	
Исполнит.		Крылова		<i>Крылова</i>	03.2021		Чертеж межевания территории М 1:1000	ООО "ТАК ПРОЕКТ" г. Иваново	




линия соединения 1



Условные обозначения:

- Границы территории, в отношении которой осуществляется подготовка проекта планировки
- Границы образуемого земельного участка
- 4

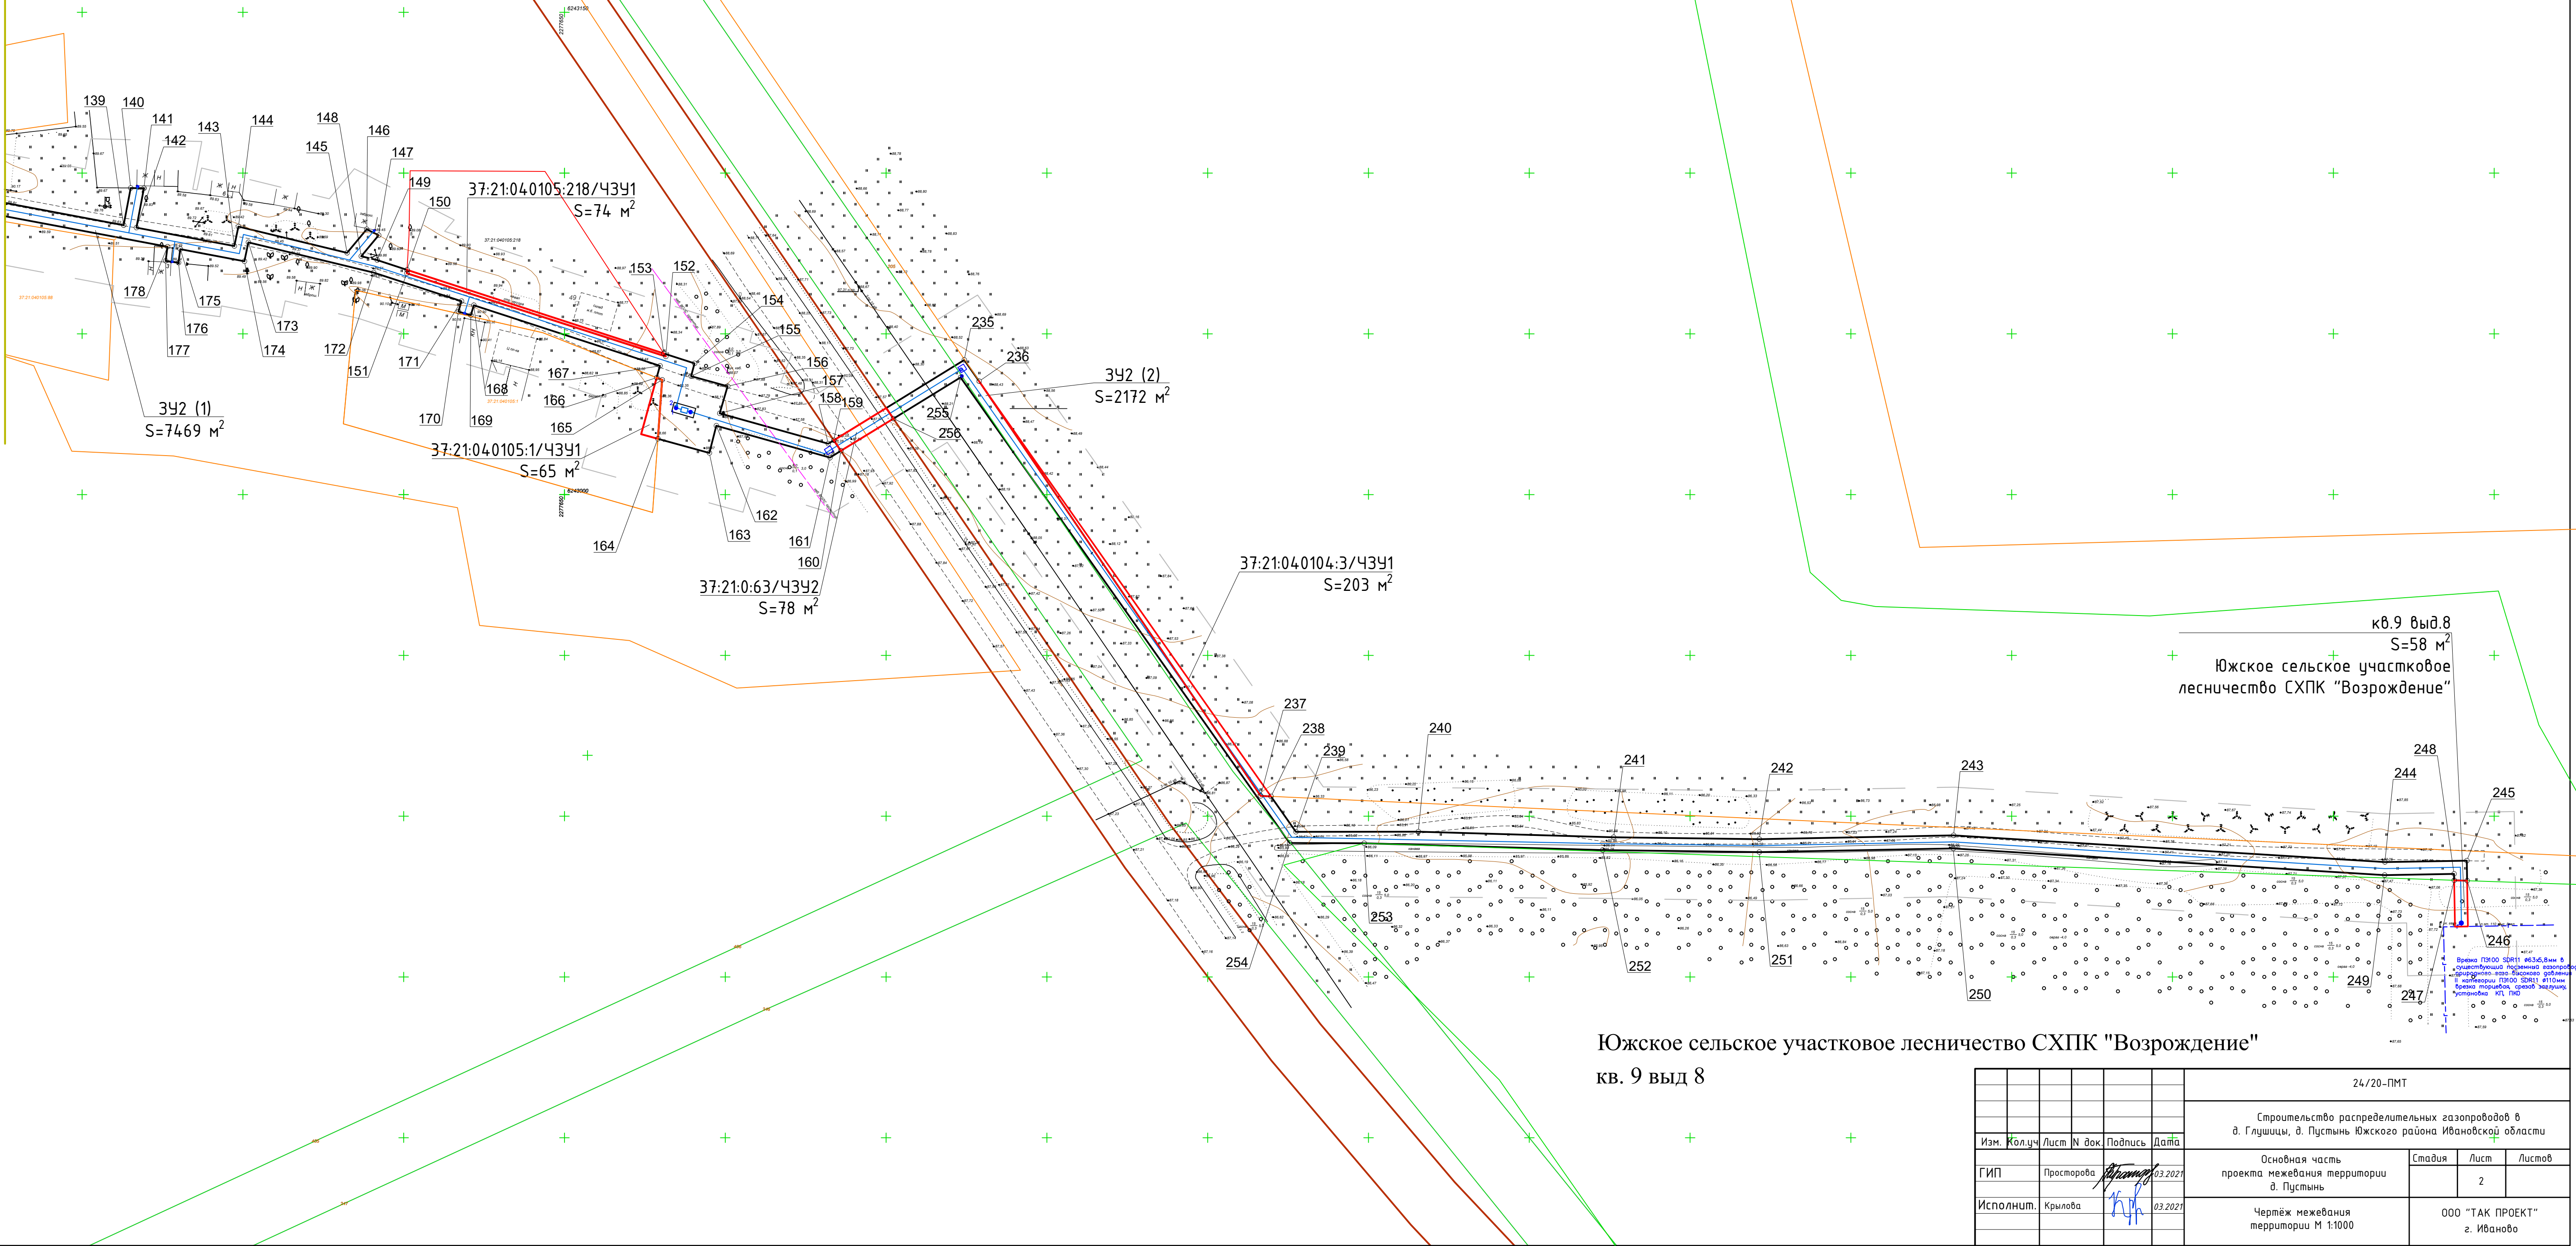Номера характерных точек границ зон планируемого размещения линейного объекта
- Границы существующих кадастровых кварталов
- Границы существующих земельных участков, учтенных на кадастровом плане территории, размещенном в Едином государственном реестре недвижимости
- Границы устанавливаемых сервитутов (либо договора аренды)
- Устанавливаемые красные линии для строительства линейного объекта (газопровода)
- Границы зон планируемого размещения линейных объектов



Южское сельское участковое лесничество СХПК "Возрождение"  
кв. 9 выд 8

						24/20-ПМТ			
						Строительство распределительных газопроводов в д. Глушицы, д. Пустынь Южного района Ивановской области			
Изм.	Кол.уч.	Лист	№ док.	Подпись	Дата				
ГИП		Просторова			03.2021	Основная часть проекта межевания территории д. Пустынь	Стадия	Лист	Листов
								2	
Исполнит.		Крылова			03.2021	Чертеж межевания территории М 1:1000	ООО "ТАК ПРОЕКТ" г. Иваново		



392 (1)			48	6243788.81	2277262.46	96	6243422.46	2277363.21	144	6243083.37	2277548.63	192	6243165.73	2277393.66	392 (2)		
№ п/п	X	Y	49	6243785.96	2277251.47	97	6243421.06	2277357.18	145	6243075.20	2277582.41	193	6243167.55	2277402.69	№ п/п	X	Y
1	6243501.80	2277333.19	50	6243789.87	2277250.45	98	6243379.64	2277366.82	146	6243082.53	2277588.52	194	6243186.18	2277398.93	234	6243026.94	2277750.04
2	6243485.22	2277251.70	51	6243792.72	2277261.44	99	6243358.57	2277371.49	147	6243080.63	2277592.20	195	6243184.24	2277389.32	235	6243041.89	2277774.29
3	6243491.95	2277229.38	52	6243846.60	2277247.46	100	6243358.39	2277379.21	148	6243074.14	2277586.79	196	6243188.20	2277388.52	236	6243035.27	2277778.94
4	6243507.88	2277212.57	53	6243864.75	2277257.98	101	6243354.33	2277379.51	149	6243072.94	2277591.76	197	6243190.14	2277398.13	237	6242906.29	2277866.45
5	6243510.89	2277215.27	54	6243863.38	2277260.32	102	6243354.50	2277372.39	150	6243069.91	2277601.04	198	6243216.09	2277392.90	238	6242906.14	2277869.70
6	6243495.55	2277231.47	55	6243861.22	2277260.56	103	6243326.46	2277378.59	151	6243068.85	2277600.98	199	6243211.56	2277383.57	239	6242895.14	2277877.43
7	6243489.39	2277251.89	56	6243846.00	2277251.79	104	6243325.45	2277386.87	152	6243042.95	2277681.49	200	6243215.29	2277381.99	240	6242895.16	2277915.48
8	6243501.80	2277312.93	57	6243820.16	2277258.50	105	6243321.38	2277386.82	153	6243043.90	2277680.87	201	6243220.18	2277392.08	241	6242893.43	2277976.21
9	6243514.73	2277310.30	58	6243823.64	2277271.89	106	6243322.27	2277379.52	154	6243040.79	2277690.42	202	6243224.98	2277391.11	242	6242892.86	2278021.47
10	6243515.54	2277314.27	59	6243819.72	2277272.91	107	6243283.79	2277388.03	155	6243036.82	2277689.38	203	6243222.70	2277380.47	243	6242894.03	2278081.91
11	6243502.61	2277316.90	60	6243816.25	2277259.52	108	6243285.48	2277395.51	156	6243033.70	2277700.74	204	6243226.65	2277379.62	244	6242885.73	2278216.04
12	6243505.72	2277332.21	61	6243791.14	2277266.03	109	6243281.54	2277396.39	157	6243025.26	2277698.27	205	6243228.95	2277390.31	245	6242886.17	2278241.51
13	6243515.93	2277329.66	62	6243791.18	2277280.07	110	6243279.88	2277388.89	158	6243015.83	2277732.02	206	6243230.79	2277389.94	246	6242879.93	2278241.61
14	6243553.10	2277321.27	63	6243787.14	2277280.08	111	6243258.14	2277393.70	159	6243016.89	2277733.73	207	6243232.12	2277395.31	247	6242880.07	2278237.56
15	6243549.57	2277304.27	64	6243787.10	2277267.08	112	6243260.14	2277400.43	160	6243013.61	2277735.97	208	6243244.53	2277392.57	248	6242882.06	2278237.53
16	6243553.53	2277303.45	65	6243774.98	2277270.22	113	6243256.20	2277401.36	161	6243011.52	2277732.57	209	6243240.86	2277375.99	249	6242881.68	2278215.95
17	6243557.04	2277320.38	66	6243756.59	2277274.19	114	6243254.18	2277394.58	162	6243021.40	2277697.23	210	6243244.81	2277375.12	250	6242889.98	2278081.82
18	6243570.96	2277317.24	67	6243758.64	2277287.29	115	6243245.63	2277396.47	163	6243012.97	2277695.04	211	6243248.48	2277391.69	251	6242888.81	2278021.49
19	6243567.21	2277300.64	68	6243754.64	2277287.91	116	6243247.13	2277403.28	164	6243017.37	2277679.04	212	6243273.35	2277386.19	252	6242889.44	2277972.81
20	6243571.16	2277299.75	69	6243752.63	2277275.05	117	6243243.18	2277404.15	165	6243035.69	2277680.36	213	6243270.02	2277369.45	253	6242891.58	2277898.64
21	6243574.91	2277316.35	70	6243705.17	2277285.29	118	6243241.68	2277397.34	166	6243036.36	2277678.66	214	6243273.99	2277368.66	254	6242891.64	2277875.49
22	6243614.27	2277307.47	71	6243708.02	2277298.47	119	6243229.13	2277400.12	167	6243040.04	2277679.67	215	6243277.30	2277385.32	255	6243036.44	2277773.17
23	6243611.09	2277289.87	72	6243704.06	2277299.33	120	6243227.79	2277394.67	168	6243058.90	2277621.80	216	6243311.51	2277377.75	256	6243023.63	2277752.30
24	6243615.07	2277289.15	73	6243701.22	2277286.14	121	6243207.56	2277398.75	169	6243055.79	2277620.90	217	6243307.68	2277360.45	257	6243026.94	2277750.04
25	6243618.23	2277306.57	74	6243649.30	2277297.35	122	6243210.13	2277411.48	170	6243056.91	2277617.01	218	6243311.63	2277359.57			
26	6243637.49	2277302.23	75	6243652.58	2277311.05	123	6243206.17	2277412.28	171	6243060.15	2277617.95	219	6243315.46	2277376.88			
27	6243636.10	2277296.07	76	6243648.65	2277312.00	124	6243203.60	2277399.55	172	6243069.05	2277590.65	220	6243352.26	2277368.74			
28	6243638.70	2277295.48	77	6243645.34	2277298.19	125	6243159.12	2277408.51	173	6243078.46	2277551.73	221	6243348.60	2277350.96			
29	6243636.36	2277284.64	78	6243640.95	2277299.18	126	6243161.11	2277421.43	174	6243072.58	2277550.48	222	6243352.57	2277350.15			
30	6243640.32	2277283.79	79	6243642.32	2277305.28	127	6243157.11	2277422.04	175	6243076.33	2277530.56	223	6243356.21	2277367.86			
31	6243642.66	2277294.64	80	6243576.67	2277320.10	128	6243155.15	2277409.31	176	6243072.15	2277530.00	224	6243368.71	2277365.10			
32	6243660.44	2277290.80	81	6243577.88	2277328.67	129	6243151.61	2277410.02	177	6243072.68	2277525.99	225	6243364.79	2277347.41			
33	6243658.05	2277279.71	82	6243573.87	2277329.23	130	6243129.07	2277416.31	178	6243077.08	2277526.57	226	6243368.74	2277346.53			
34	6243662.00	2277278.86	83	6243572.71	2277320.99	131	6243132.49	2277428.56	179	6243096.15	2277425.31	227	6243372.66	2277364.23			
35	6243664.40	2277289.95	84	6243548.93	2277326.36	132	6243130.14	2277429.34	180	6243085.18	2277422.65	228	6243398.32	2277358.32			

Условные обозначения:

— Границы планируемого элемента планировочной инфраструктуры (газопровода), совпадающие с красными линиями, утверждаемыми проектом межевания территории

кв.40 выд 1,5

кв.54 выд 3,4

линия соединения 1


						24/20-ПМТ		
						Строительство распределительных газопроводов в д. Глушицы, д. Пустынь Южного района Ивановской области		
Изм.	Кол.уч.	Лист	№ док	Подпись	Дата	Основная часть проекта межевания территории д. Глушицы	Стадия	Лист
ГИП	Просторова	03.2021						1
Исполнит.	Крылова	03.2021				Чертеж границ планируемых элементов планировочной структуры и чертеж красных линий, утверждаемых в составе проекта планировки территории (М 1:1000)	ООО "ТАК ПРОЕКТ" г. Иваново	



Условные обозначения:

— Границы планируемого элемента планировочной инфраструктуры (газопровода), совпадающие с красными линиями, утверждаемыми проектом межевания территории

линия соединения 1

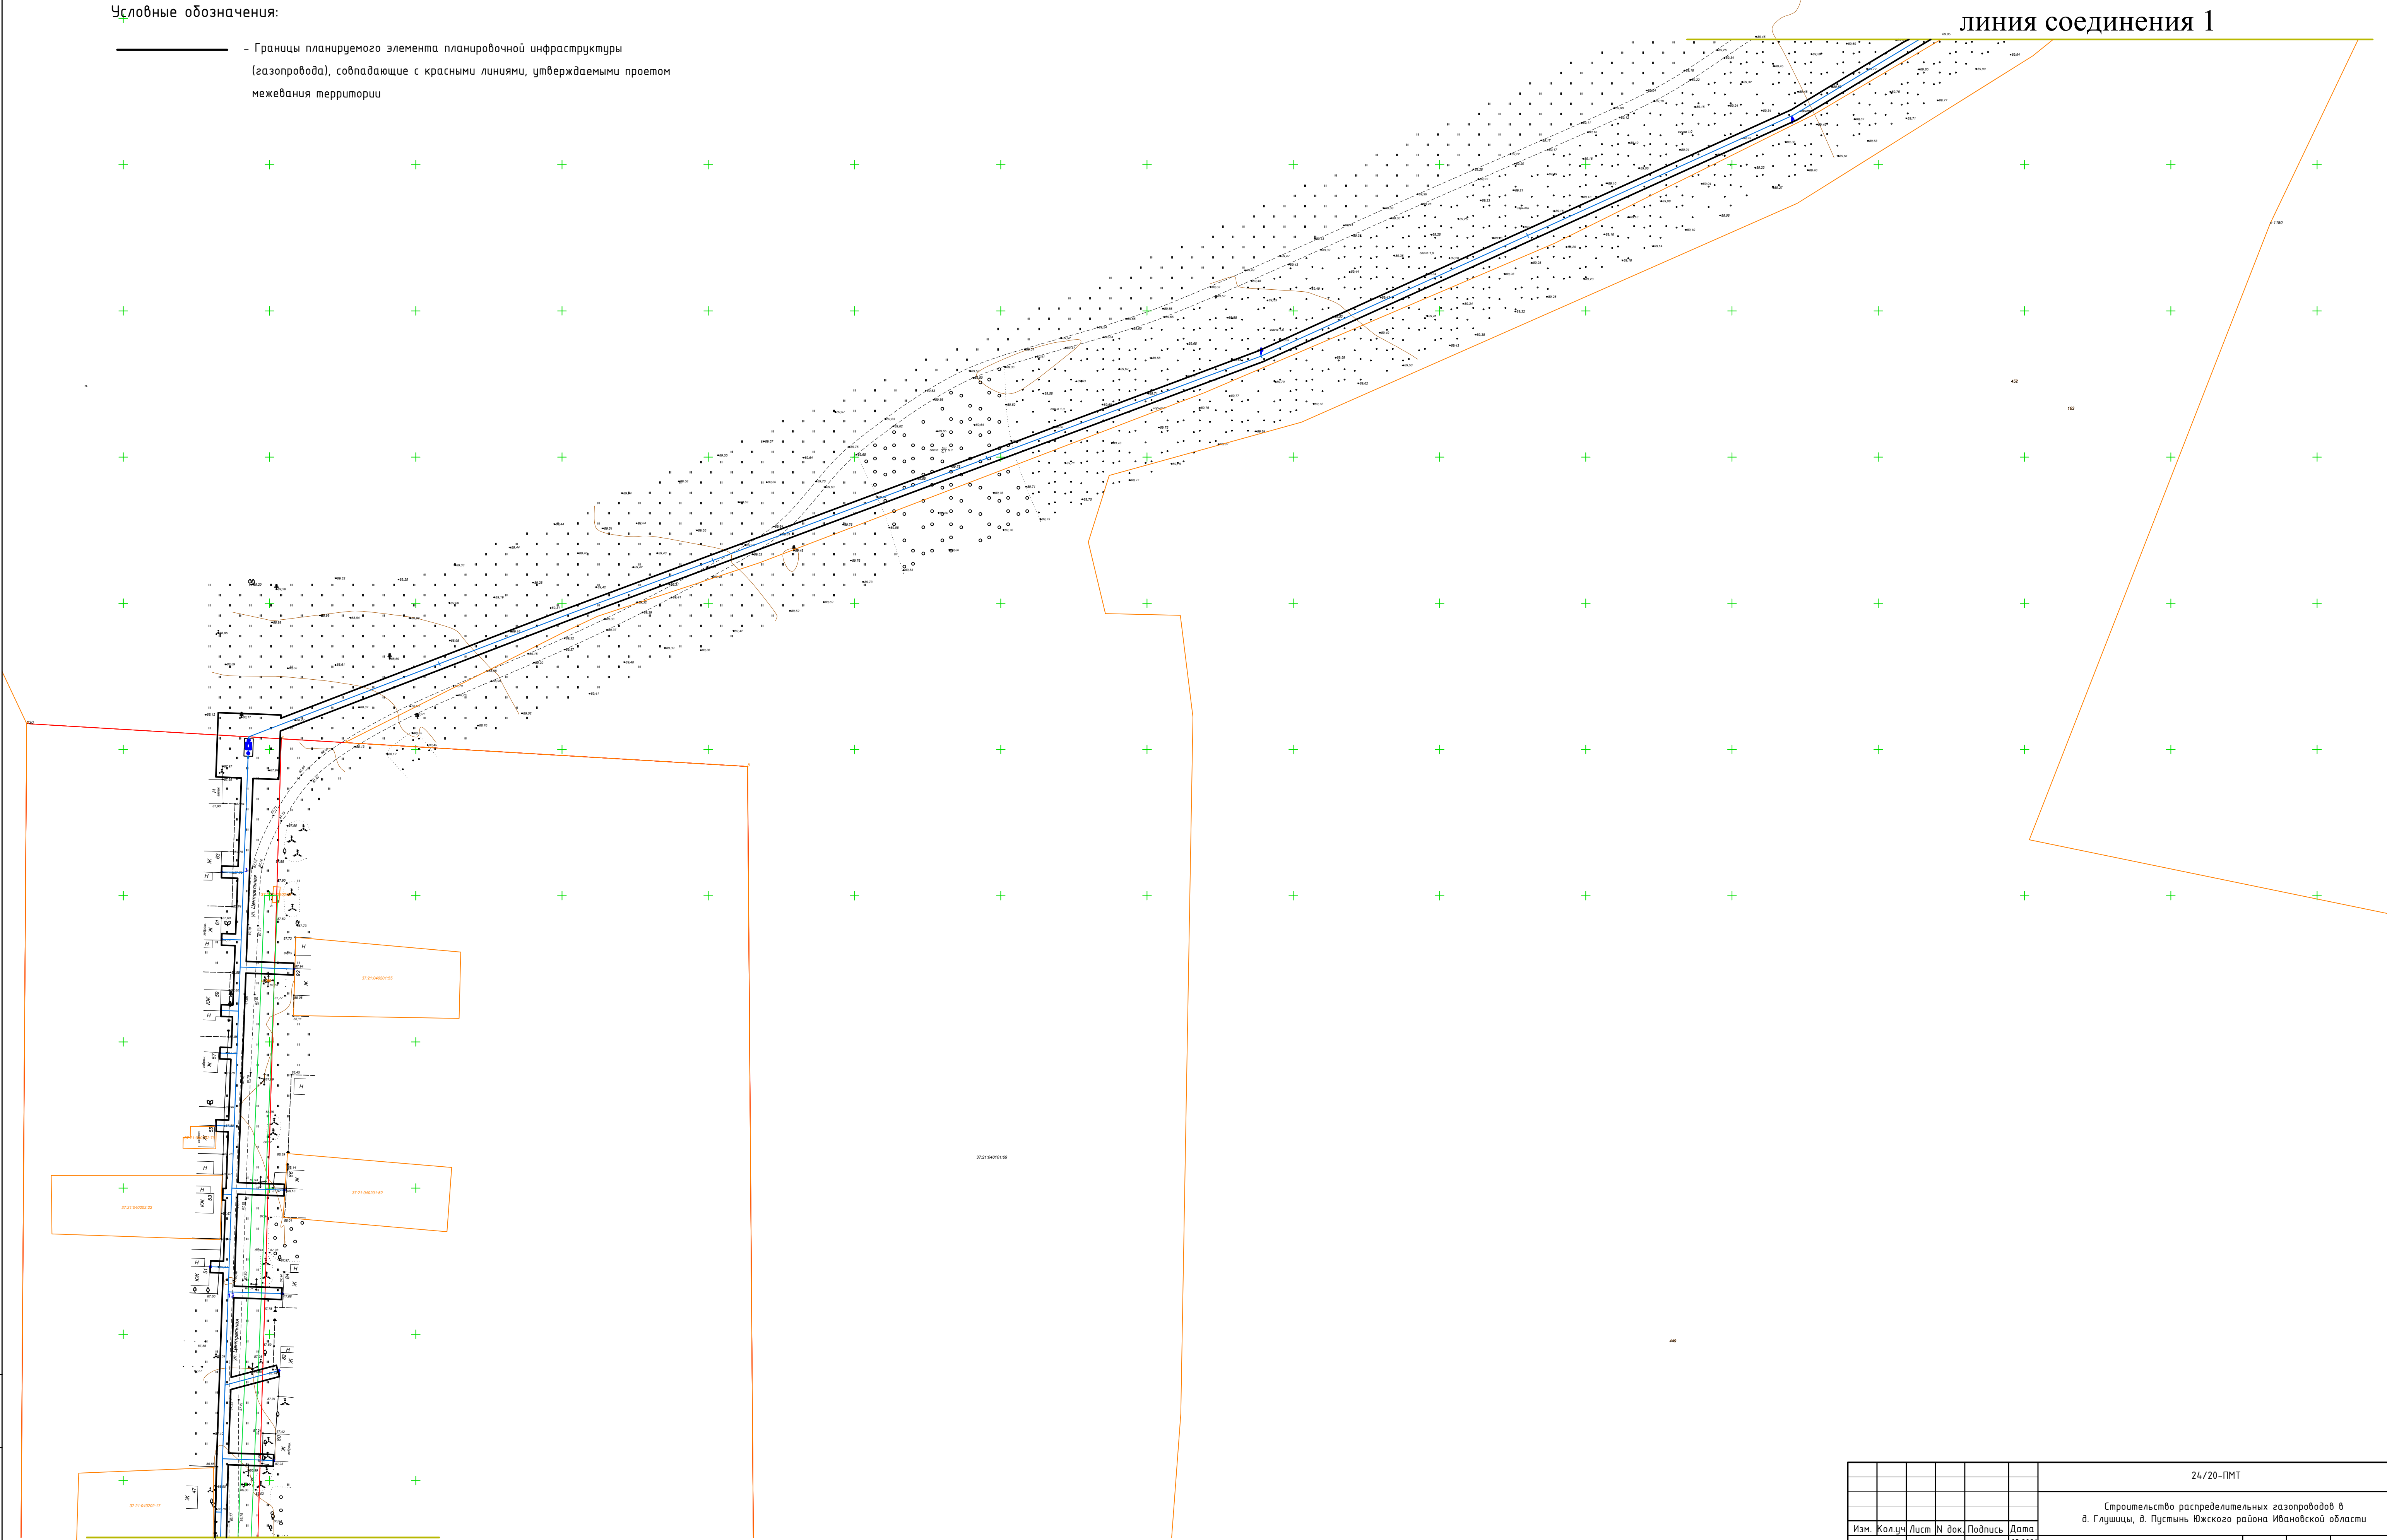

линия соединения 2



						24/20-ПМТ					
						Строительство распределительных газопроводов в д. Глушицы, д. Пустынь Южного района Ивановской области					
Изм.	Кол.чл.	Лист	№ док.	Подпись	Дата	Основная часть проекта межевания территории д. Глушицы			Стадия	Лист	Листов
ГИП		Просторова		<i>Просторова</i>	03.2021					2	
Исполнит.		Крылова		<i>Крылова</i>	03.2022	Чертеж границ планируемых элементов планировочной структуры и чертеж красных линий, утвержденных в составе проекта планировки территории. (М 1:1000)				ООО "ТАК ПРОЕКТ" г. Иваново	

Условные обозначения:

- Границы планируемого элемента планировочной инфраструктуры (газопровода), совпадающие с красными линиями, утверждаемыми проектом межевания территории

линия соединения 2

линия соединения 3

  						24/20-ПМТ			
						Строительство распределительных газопроводов в д. Глушицы, д. Пустынь Южского района Ивановской области			
Изм.	Кол.	Лист	№ док.	Подпись	Дата	Основная часть проекта межевания территории д. Глушицы	Стадия	Лист	Листов
ГИП		Просторова			03.2021			3	
Исполнит.		Крылова			03.2021		Чертеж границ планируемых элементов планировочной структуры и чертеж красных линий, утвержденных в составе проекта планировки территории. (М 1:1000)		
						ООО "ТАК ПРОЕКТ" г. Иваново			




линия соединения 3

Условные обозначения:  
- Границы планируемого элемента планировочной инфраструктуры (газопровода), совпадающие с красными линиями, утверждаемыми проектом межевания территории

Имя и фамилия	Подпись и дата	Владелец и дата

24/20-ПМТ				Строительство распределительных газопроводов в д. Глушицы, д. Пустынь Южского района Ивановской области		
Изм.	Колуч.	Лист	И. док	Подпись	Дата	
ГИП	Просторова	03.2021				Основная часть проекта межевания территории д. Глушицы
Исполнит.	Крылова	03.2021				Нертеж границ планируемых элементов планировочной структуры и чертёж красных линий, утверждённых в составе проекта планировки территории (М 1:1000)
				Стадия	Лист	Листов
					4	
				ООО "ТАК ПРОЕКТ" г. Иваново		



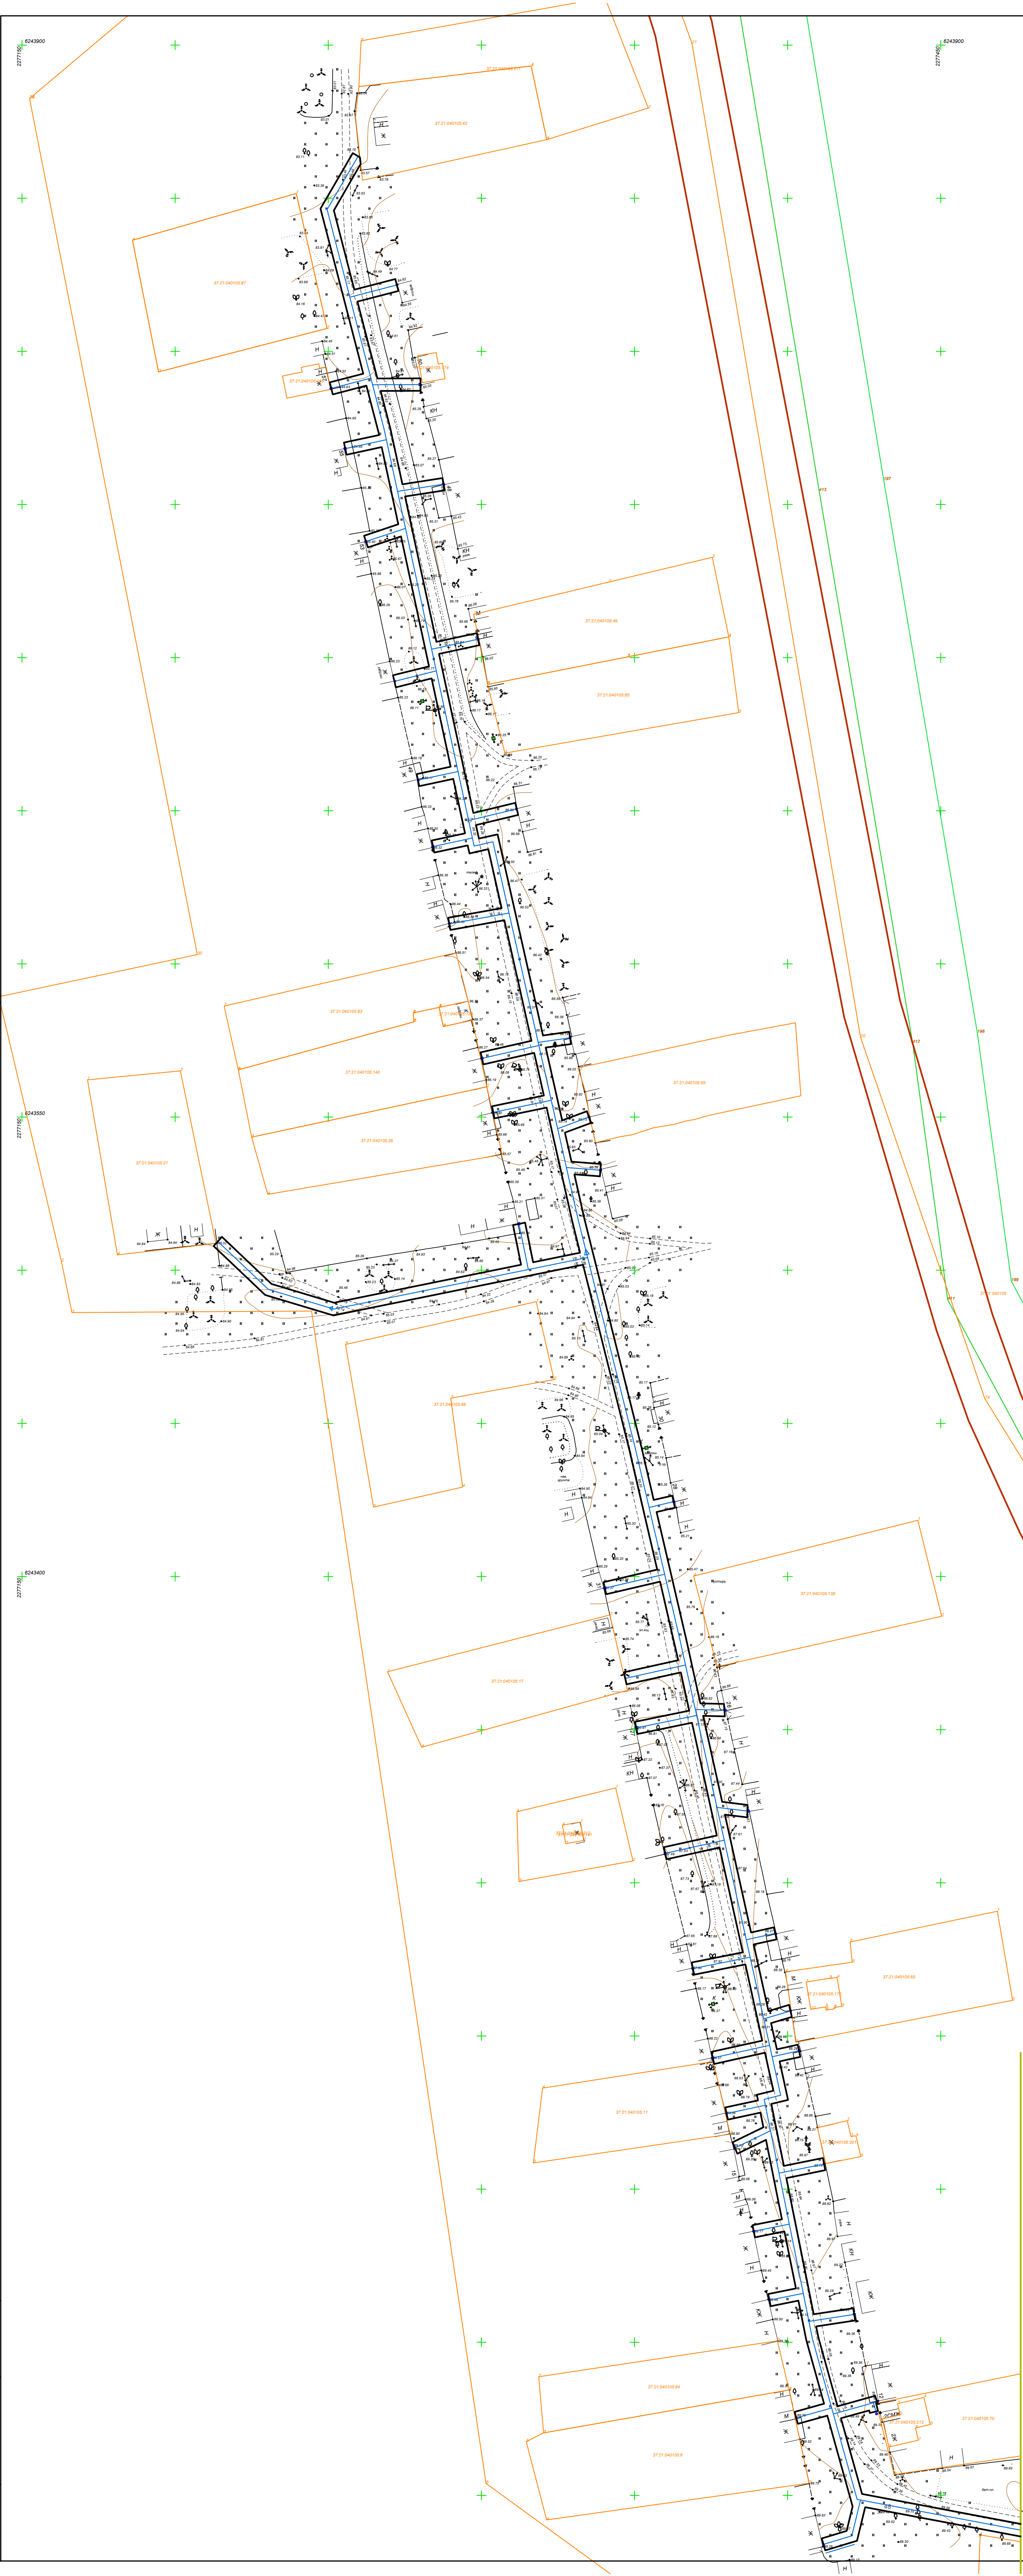

Условные обозначения:

— Границы планируемого элемента планировочной инфраструктуры (газопровода), совпадающие с красными линиями, утверждаемыми проектом межевания территории

линия соединения 1



						24/20-ПМТ			
						Строительство распределительных газопроводов в д. Глушицы, д. Пустынь Южского района Ивановской области			
Изм.	Кол.ч.	Лист	№ док.	Подпись	Дата	Основная часть проекта межевания территории д. Пустынь	Стадия	Лист	Листов
ГИП		Просторова		<i>Просторова</i>	03.2021			1	
Исполнит.		Крылова		<i>Крылова</i>	03.2021		Нертеж границ планируемых элементов планировочной структуры и чертёж красных линий, утвержденных в составе проекта планировки территории. (М 1:1000)		
						ООО "ТАК ПРОЕКТ" г. Иваново			



Инв. № подл.	Подп. и дата	Взам. инв. №

- Границы планируемого элемента планировочной инфраструктуры (газопровода), совпадающие с красными линиями, утверждаемыми проектом межевания территории

Врезка ПЗ100 SDR11 Ø63х5,8мм для существующий подземный газопровод природного газа высокого давления II категории ПЗ100 SDR11, Ø110мм, брезка торцевая, срезав заглушку, установка КР ПЗР

						24/20-ПМТ
						Строительство распределительных газопроводов в д. Глушицы, д. Пустынь Южного района Ивановской области
Изм.	Колуч	Лист	№ док.	Подпись	Дата	
ГИП		Простерова			03.03.2021	Основная часть проекта межевания территории д. Пустынь
						Стадия
						Лист
						Листов
						2
Исполн.		Крылова			03.03.2021	Чертеж границ планируемых элементов планировочной структуры и чертеж красных линий, утвержденных в составе проекта планировки территории. (М 1:1000)
						ООО "ТАК ПРОЕКТ" г. Иваново

ГОСТ А1 (594x841)