

Утверждена

(наименование документа об утверждении, включая наименования органов государственной власти или


органов местного самоуправления, принявших решение об утверждении схемы или

подписавших соглашение о перераспределении земельных участков)

от _____ № _____

Схема расположения земельного участка или земельных участков на кадастровом плане территории

Площадь земельного участка 1 310 м ²		
Обозначение характерных точек границ	Координаты, м	
	X	Y
1	2	3
н1	261 336,43	2 302 540,90
н2	261 312,75	2 302 581,60
н3	261 285,72	2 302 573,32
н4	261 308,96	2 302 532,37
н1	261 336,43	2 302 540,90

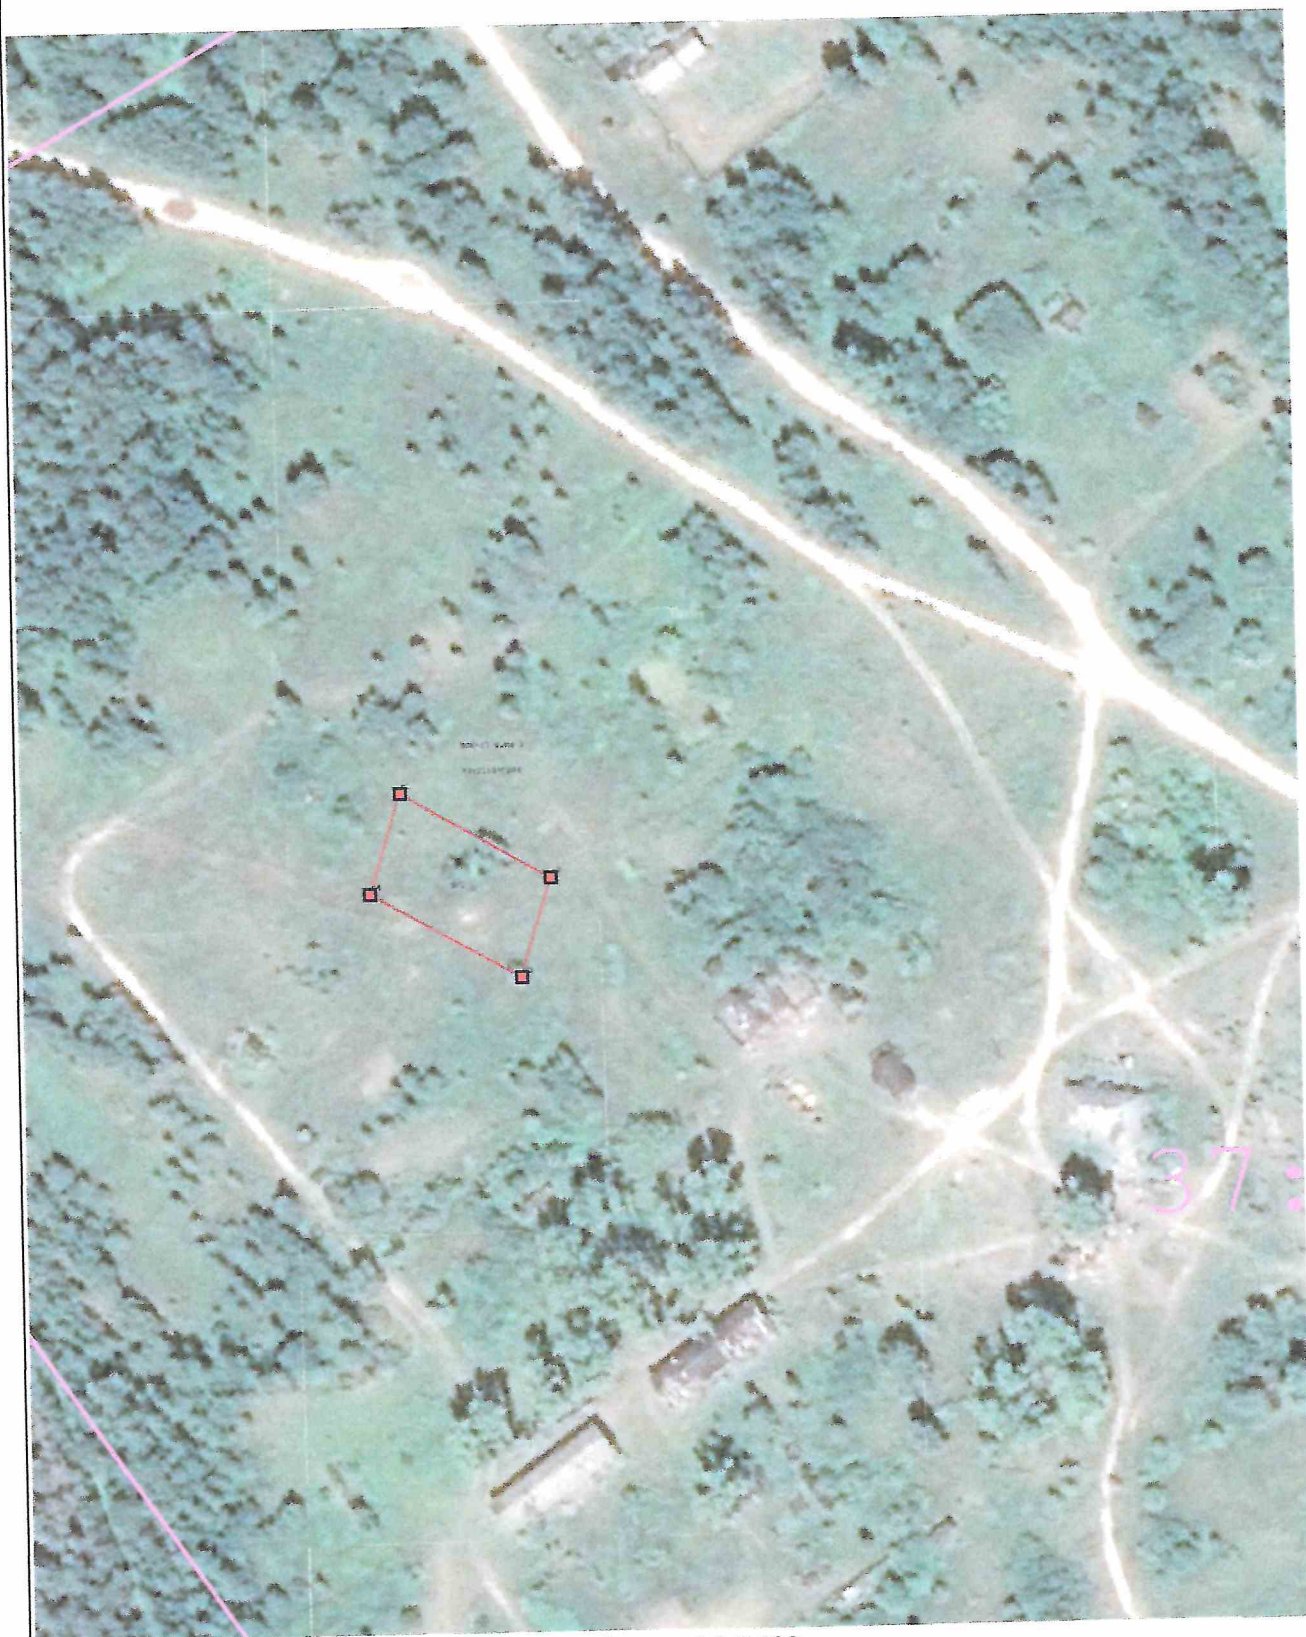

Масштаб 1:2 000

Условные обозначения:

— Вновь образованная часть границы, сведения о которой достаточны для определения ее местоположения



-