


ГЕНЕРАЛЬНЫЙ ПЛАН

Талицко-Мутреевского сельского поселения


Южского муниципального района Ивановской области

Схема населенных пунктов


с. Таптыңы М 1:5000

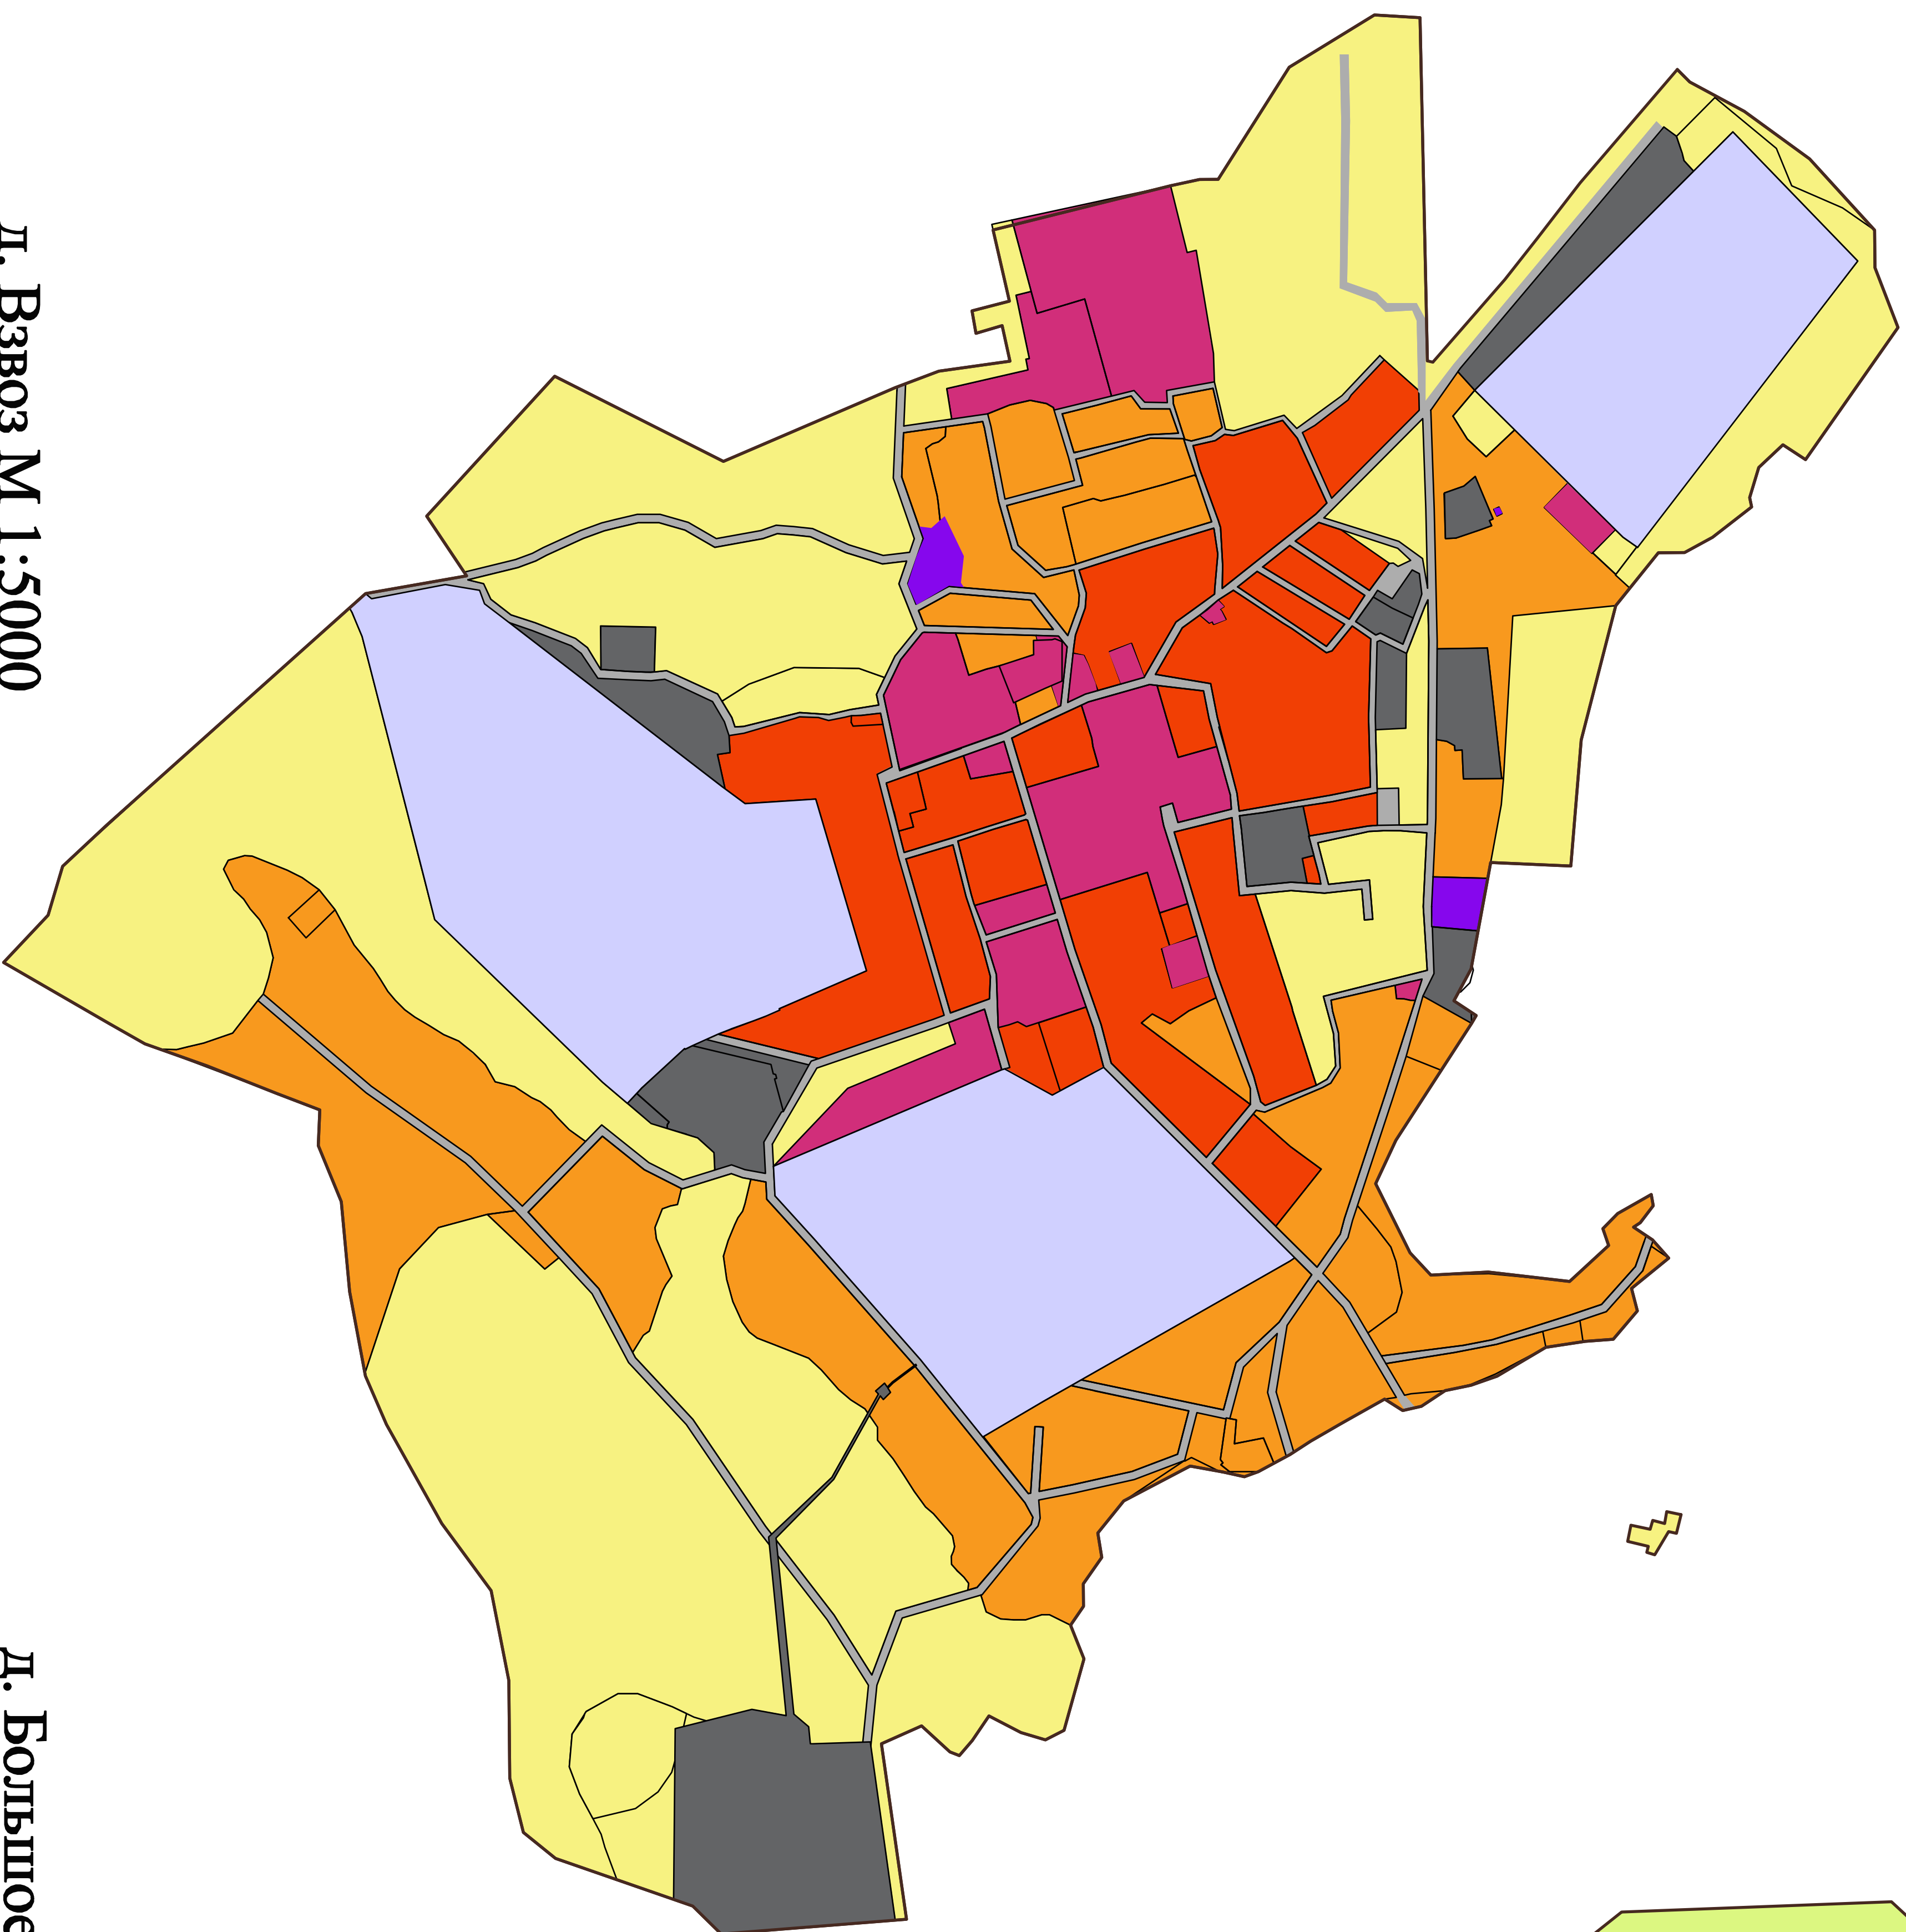


Д. В3В03 М 1:5000

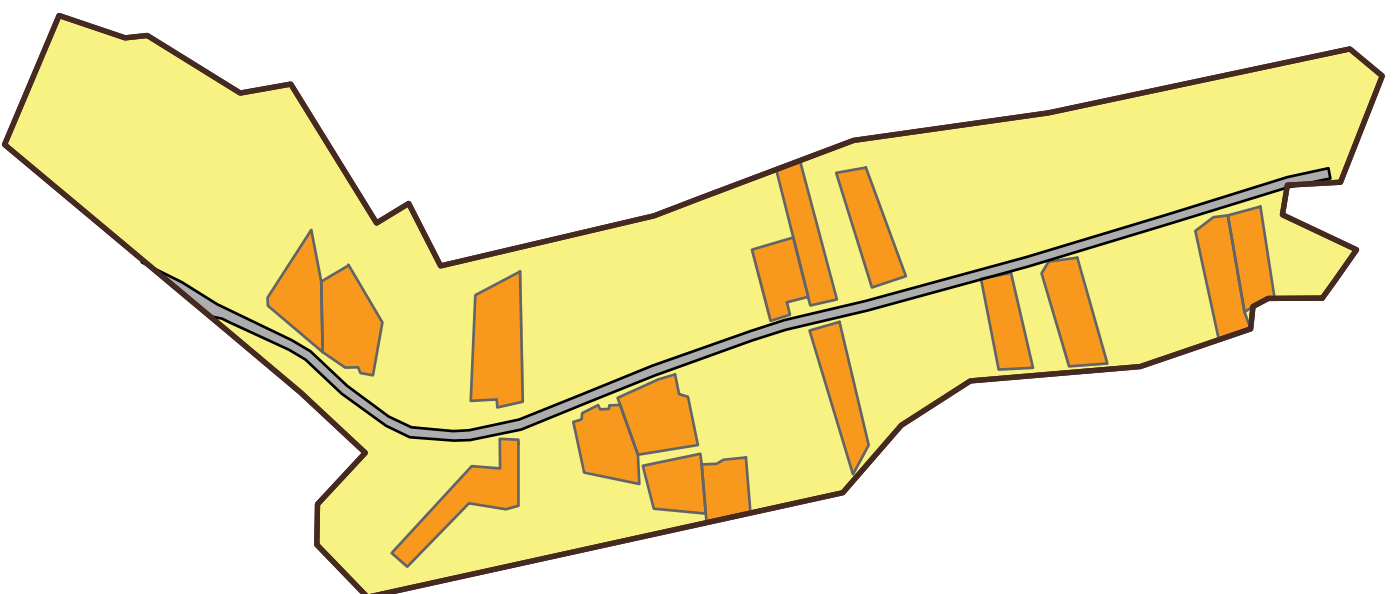


Д. Большое М 1:5000

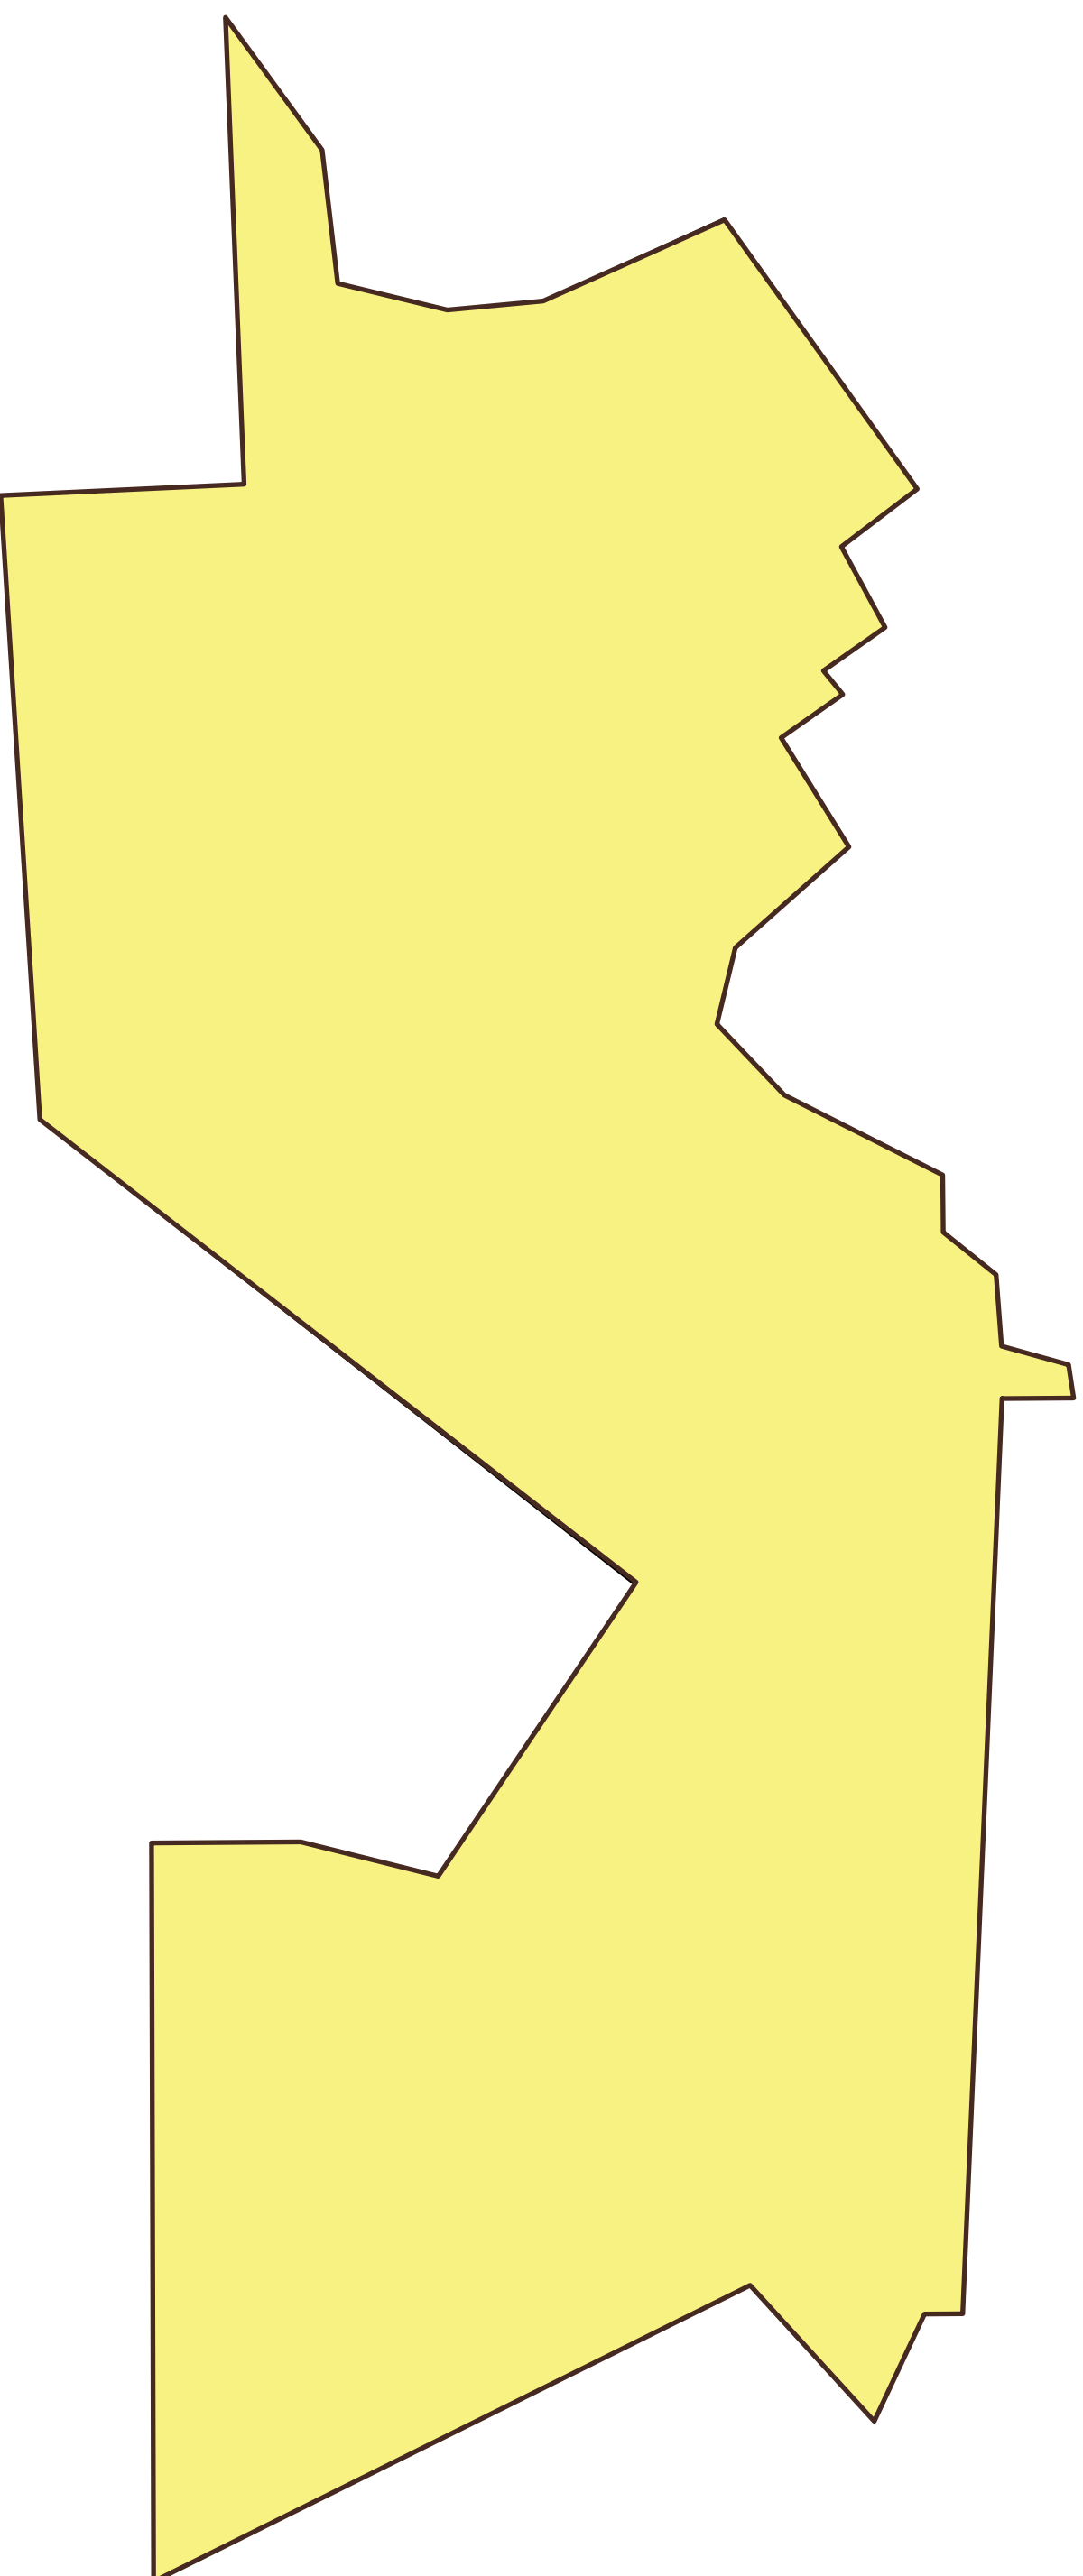



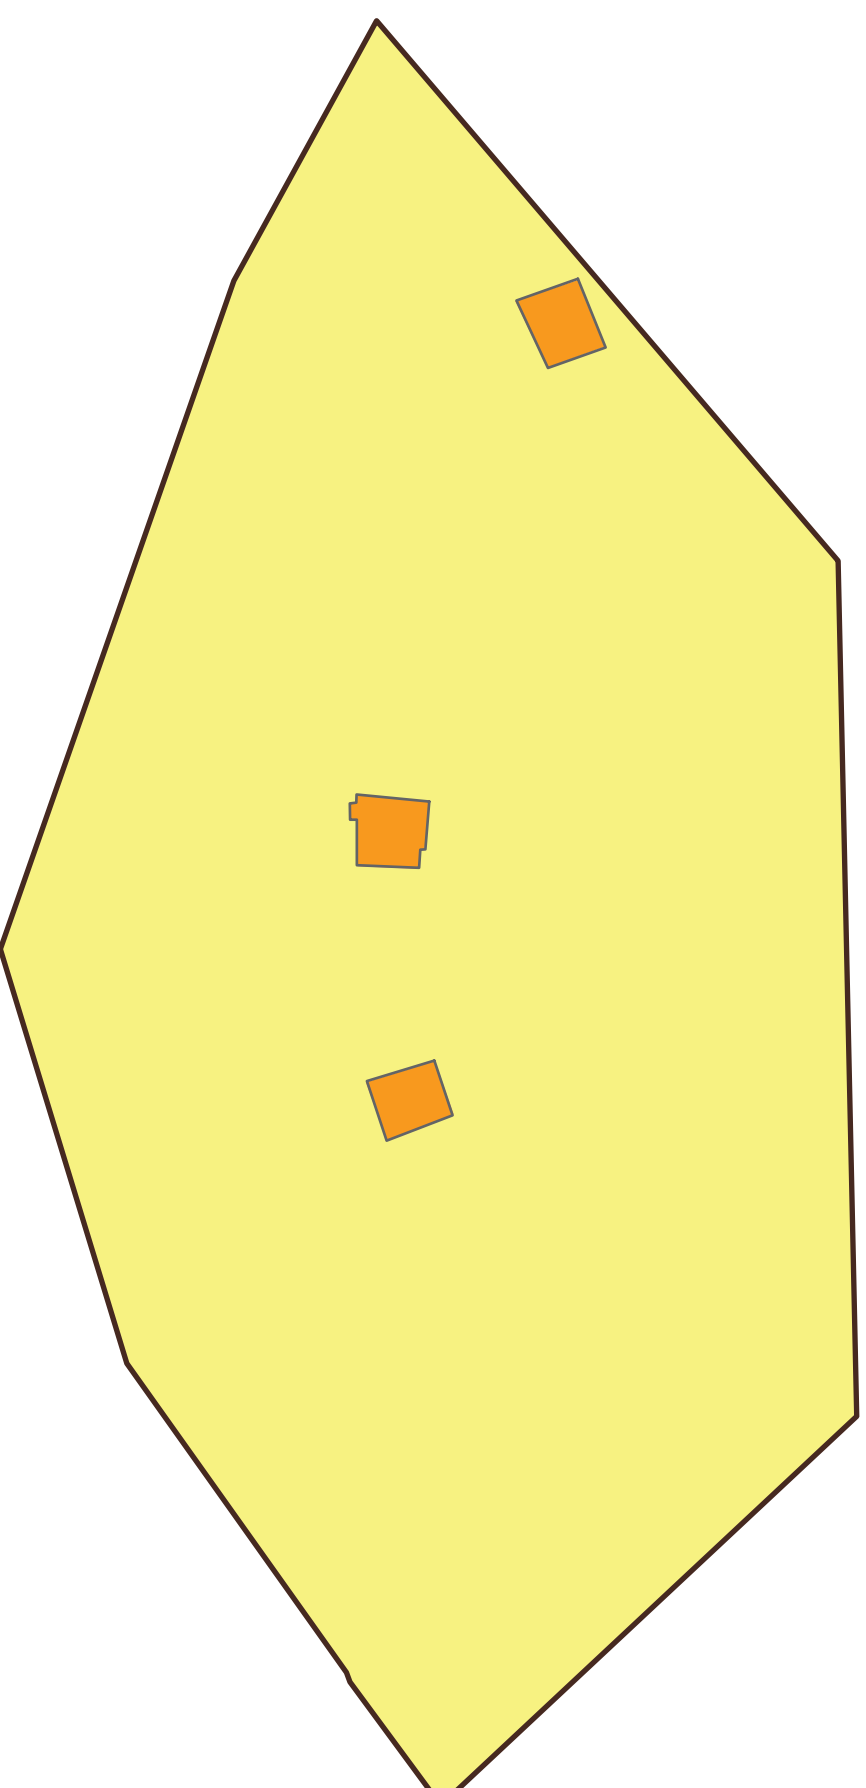



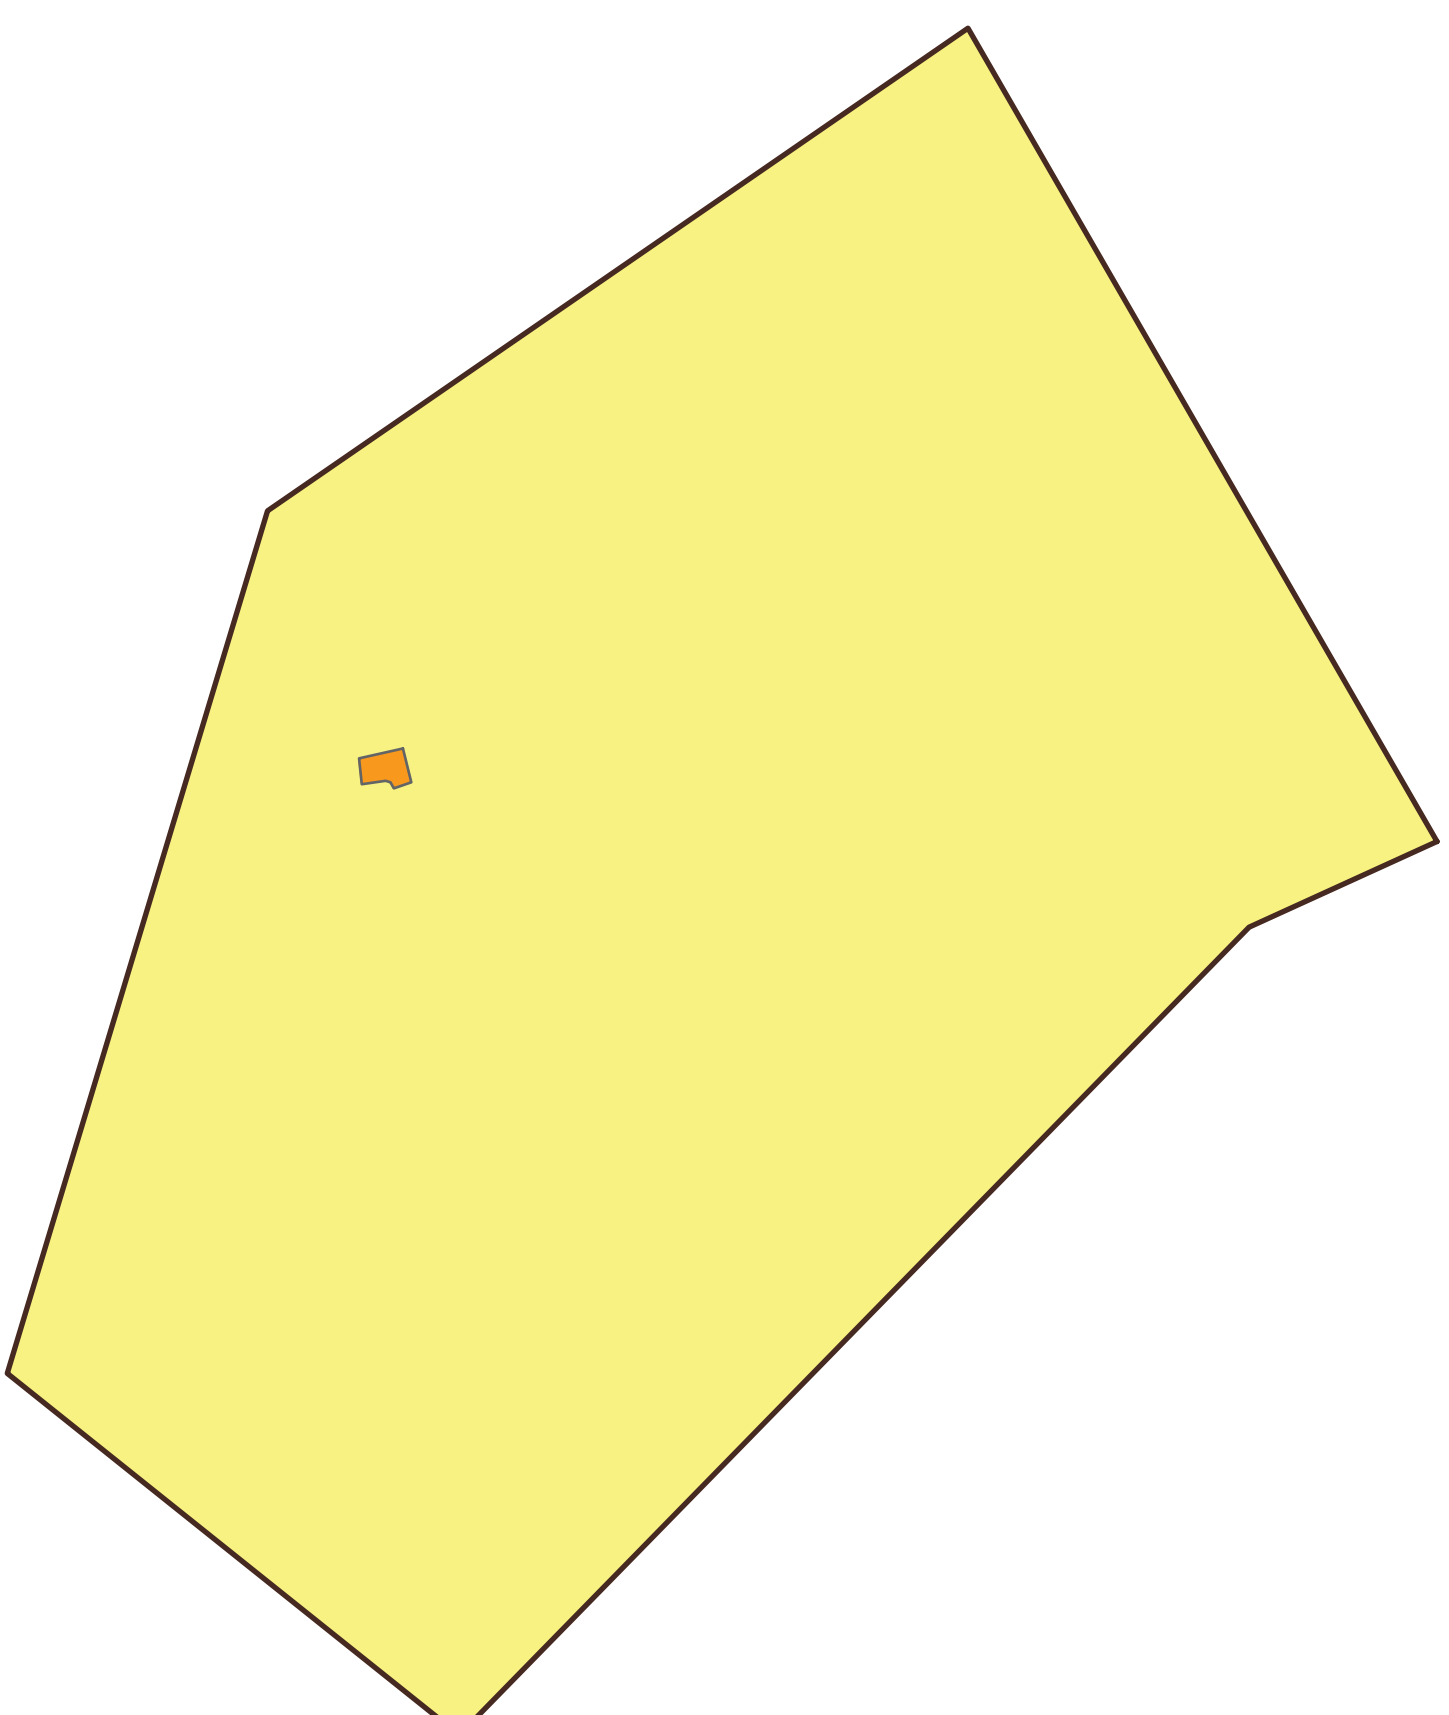


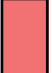









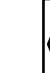
















с. Мытревский М 1:5000




с. Мутре́вский М 1:5000



Условные обозначения

- | Границы | |
|---------------------------------------------------------------------------------------|----------------------------------------------------------|
|  | Границы населенных пунктов |
|  | Земли населенных пунктов |
|  | Земли населенных пунктов |
|  | Земли перспективного развития |
|  | Участки индивидуальной застройки |
|  | Участки многоквартирной застройки |
|  | Участки жилого, общественного и коммерческого назначения |
|  | Участки инженерной инфраструктуры |
|  | Участки производственной зоны |
|  | Участки для ведения садоводства и огородничества |
|  | Участки для размещения объектов обороны |
|  | Зона охраны объектов культурного наследия |
|  | Границы территории объекта культурного наследия |
|  | ОКС наименьшего автомобильного транспорта |
|  | Автомобильная дорога обычного типа в населенном пункте |
|  | ОКС инженерной инфраструктуры |
|  | ЛЭП 220 кВ |
|  | ЛЭП 35 кВ |
|  | Подстанции 35 кВ |
|  | Газопровод межпоселковый |
|  | Геоархитектурный пункт (ГП, ПП, ПП, ПП) |
|  | Кольцевая газовая |
|  | Др. скважина |
|  | Объекты капитального строительства |
|  | Административное учреждение органов власти |
|  | Учебно-образовательного назначения |
|  | Культурно-досугового назначения |
|  | Здоровоохранения |
|  | Торговли, общественного питания |
|  | Спортивного назначения |
|  | Социального обеспечения |
|  | Производственного и коммунально-складского назначения |
|  | Сельскохозяйственного назначения |
|  | Отдыха и туризма |
|  | Специального назначения (кадастровый, кадастровый ТСО) |
|  | Объекты культурного наследия |
|  | Панельная |

Д. 56 Лист М 1:5000

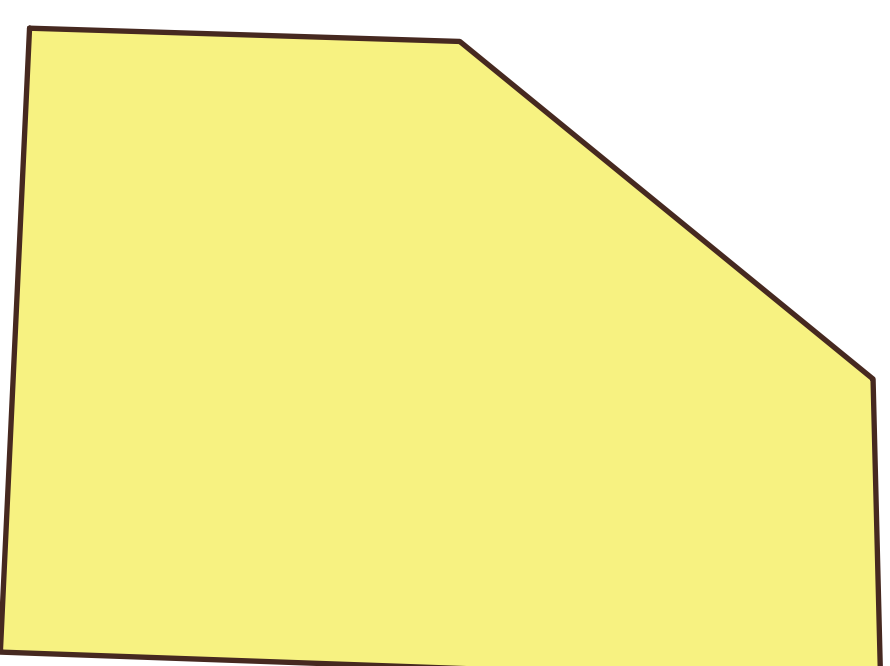[illegible]