

Гранитный отсев утрамбованный бежевый фракции 2-5 мм

Тип 1

Отсев гранитный 2-5 мм (бежевый) - 100 мм
Щебень фр. 20-40 М800 ГОСТ 8267-93 - 150 мм
Песок природный обогащенный средний - 150 мм
Геотекстиль Геоспан ТН40
Уплотнённый грунт коэф. уплотнения 0,98

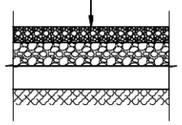

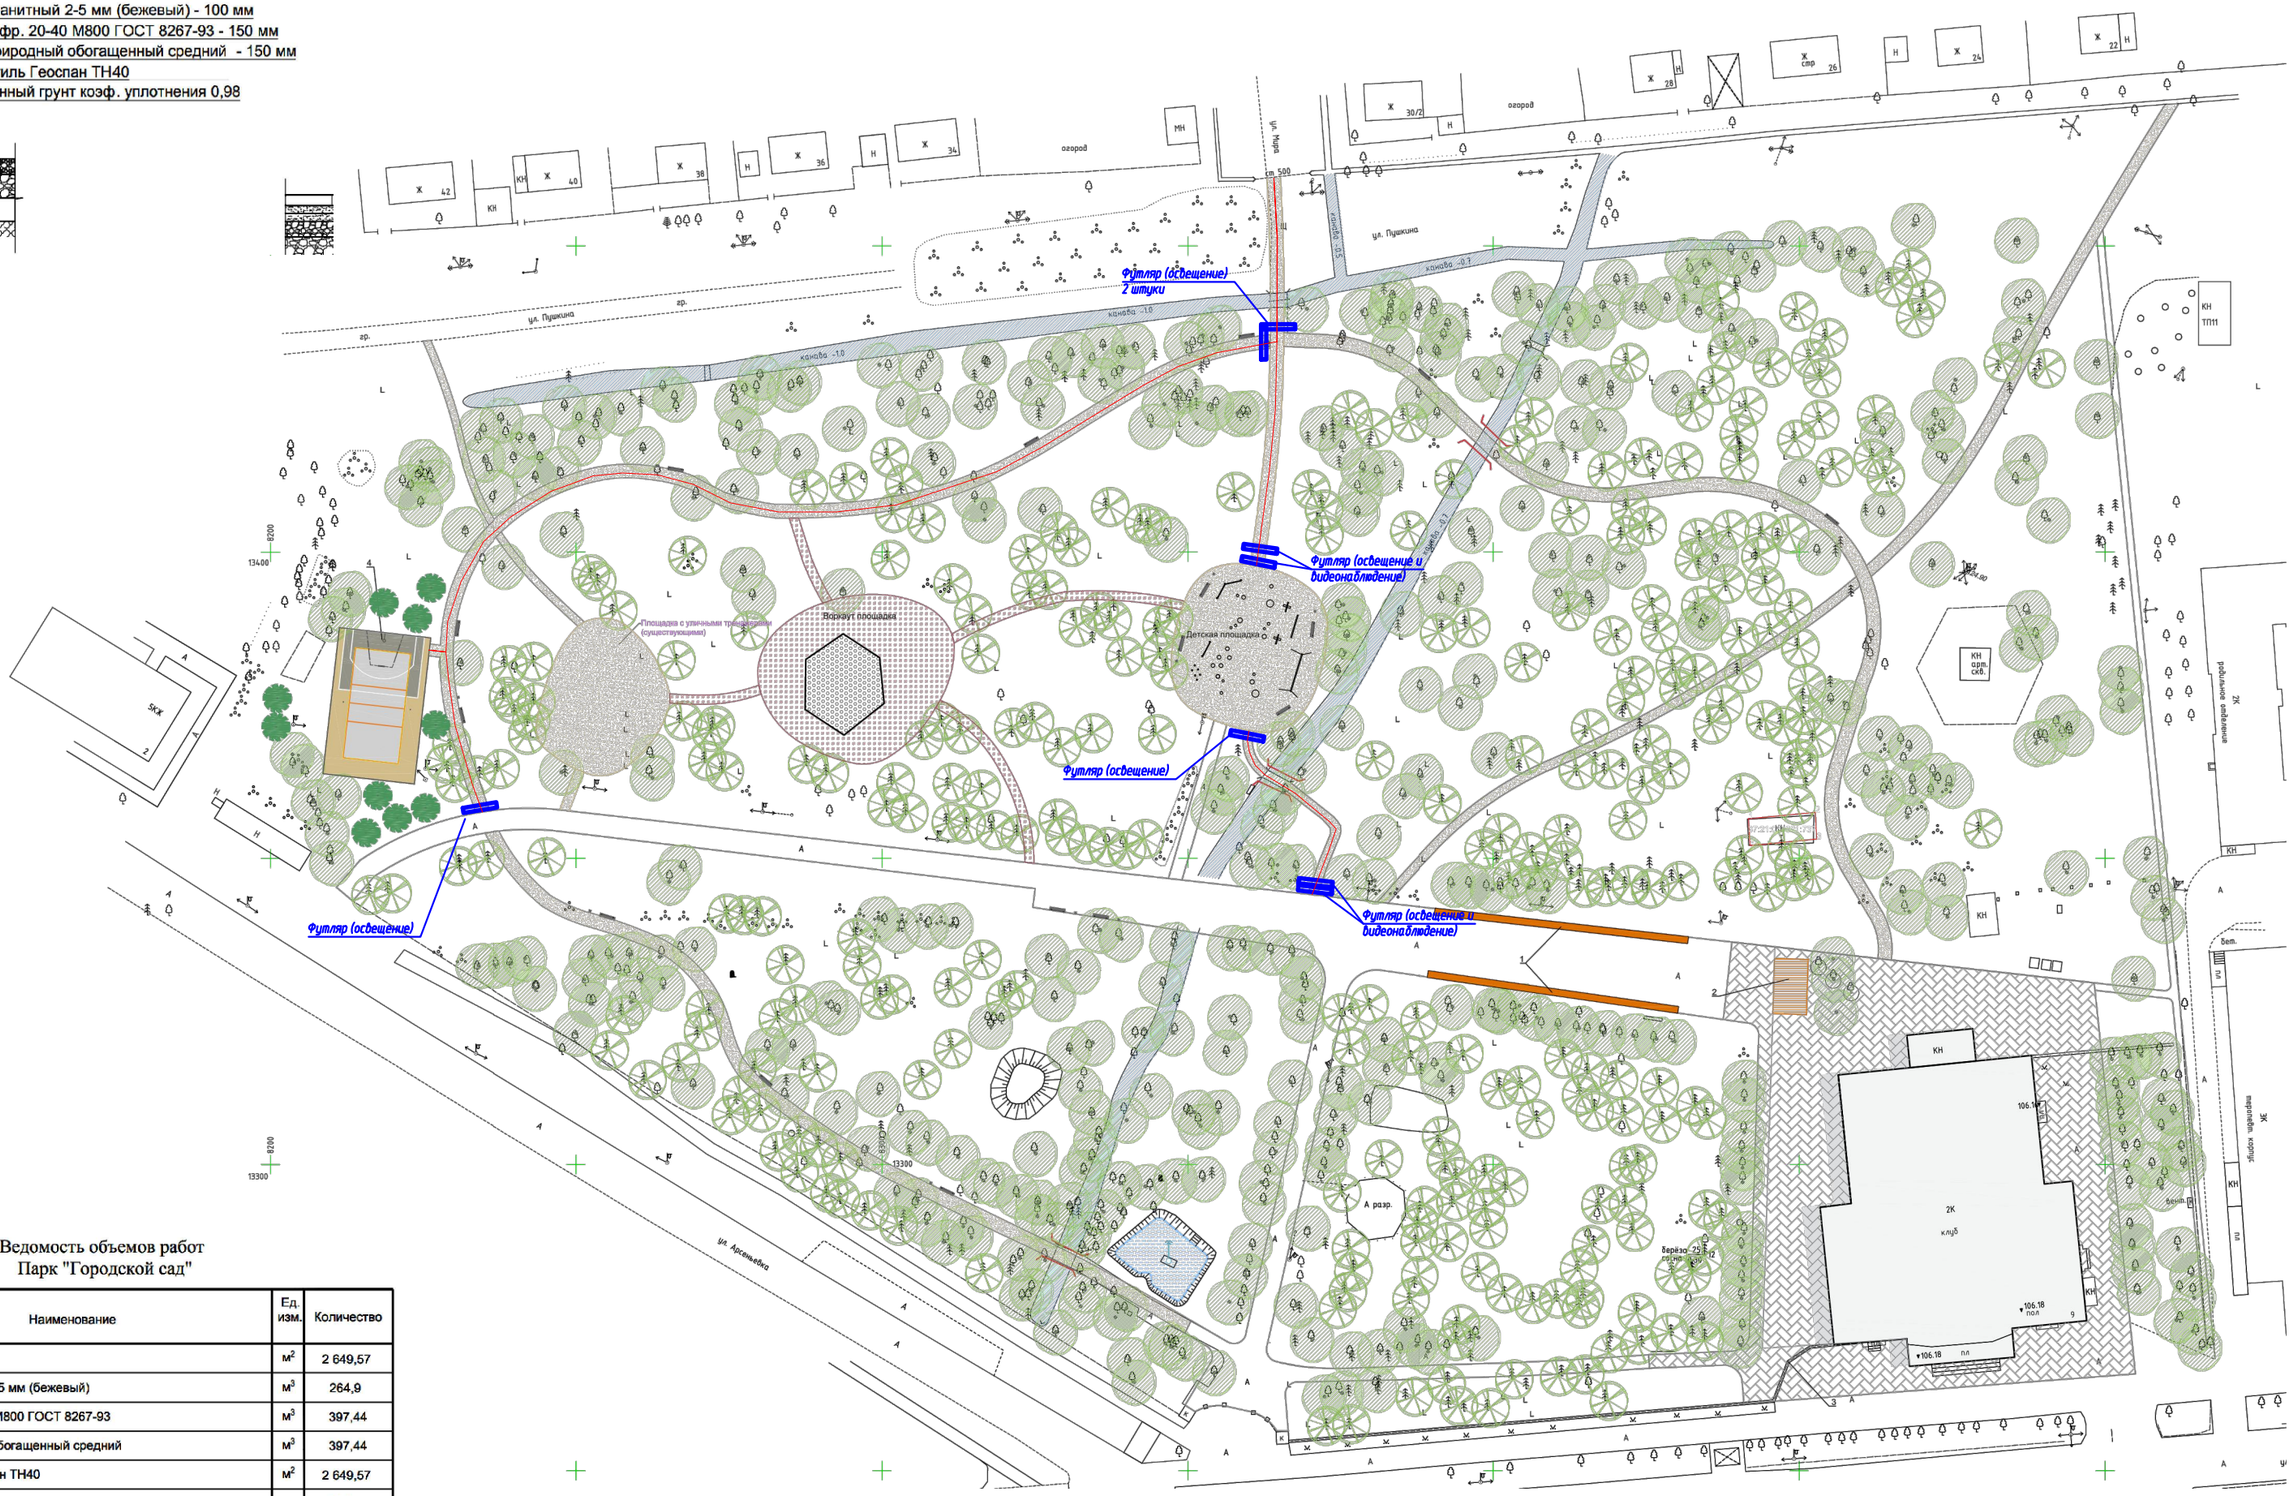

Ведомость объемов работ
Парк "Городской сад"

№ п/п	Наименование	Ед. изм.	Количество
1	Отсев гранитный	м²	2 649,57
	Отсев гранитный 2-5 мм (бежевый)	м³	264,9
	Щебень фр. 20-40 М800 ГОСТ 8267-93	м³	397,44
	Песок природный обогащенный средний	м³	397,44
	Геотекстиль Геоспан ТН40	м²	2 649,57
	Металлический борт	п.м.	1880

Ведомость покрытия тротуара, дорожек и площадок

Условные обозначения	Тип	Наименование	Площадь покрытия, м²	Бордюр	
				Тип	Кол-во, п.м.
	1	Отсев гранитный	2 649,57	Металлич. борт	1880
	2	Плитка крупноформатная комбинированная 1 вариант	2441,46	БР100.20.8	297
	3	Резиновое покрытие	507,8	Металлич. борт	125
	4	Мульча	680,73	Металлич. борт	306

Взамен инв. N
Подпись и дата
Инв. N подл.

Изм.	Колуч	Лист	№Док.	Подп.	Дата
Разработал		Сергеева			11.2019
Н.контр.		Полетаева			11.2019
ГИП		Кривов			11.2019

01049/19-ПЗУ.ГЧ

Комплексное благоустройство городского центра города Южа

Городской центр города Южи

Стадия	Лист	Листов
П	14	

План покрытия. Парк "Городской сад"

ООО "АктивПроект"

Формат А1