


ул. Арсеньевка




Ремонт дорожной одежды существующего проезда

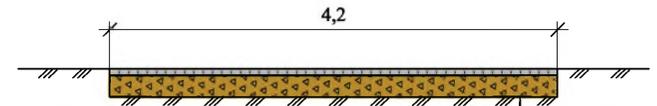

Уплотнённый грунт	
Щебень фракционный М 600 по ГОСТ 8267-93	- 0,20
Горячий плотный а/б тип В марки II по ГОСТ 9128-2013	- 0,06

Конструкция переустраиваемого тротуара

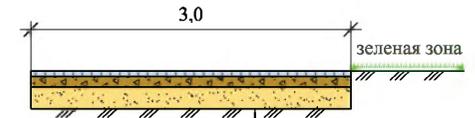

Уплотнённый грунт	
Песок по ГОСТ 8736-2014	- 0,20
Щебень фракционный М 600 по ГОСТ 8267-93	- 0,10
Горячий плотный песчаный а/б тип Г марки II по ГОСТ 9128-2013	- 0,04

УСЛОВНЫЕ ОБОЗНАЧЕНИЯ

- граница благоустраиваемой территории
- существующие здания и сооружения
- существующая отмостка
- существующие зеленые зоны
- ремонтируемое а/б покрытие проезда
- ремонтируемое а/б покрытие тротуара
- переустраиваемый тротуар

Ведомость основных объемов работ

Наименование	Ед. изм.	Количество
Устройство нового а/б покрытия на выравнивающем слое из щебня	м ²	101
Ремонт а/б покрытия существующего тротуара	пм / м ²	20 / 60
Переустройство тротуара	пм / м ²	20,2 / 61

Примечание: все размеры и отметки на чертеже даны в метрах.

						ГЧ			
						Благоустройство дворовой территории дома № 5 по ул. Арсеньевка в г. Южа			
Изм.	Кол.	Лист	№ док.	Подпись	Дата	Дизайн-проект	Стадия	Лист	Листов
Разработал		Климачева		<i>[Signature]</i>	05.17		П	-	1
Проверил		Чернушкин		<i>[Signature]</i>	05.17				
Рук. гр.		Климачева		<i>[Signature]</i>	05.17				
Н. контр.		Климачева		<i>[Signature]</i>	05.17	Схема планировочной организации и благоустройство дворовой территории М 1:500	ООО "МагистральПроект" г. Иваново		
ГИП		Лебедева		<i>[Signature]</i>	05.17				

Инв. № подл.	
Подп. и дата	
Взам. инв. №	