


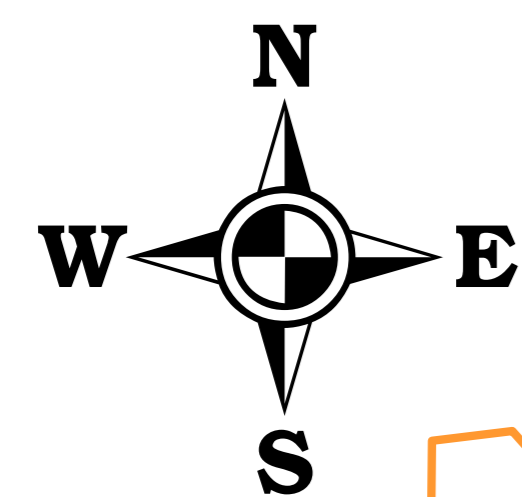

ГЕНЕРАЛЬНЫЙ ПЛАН ХОЛУЙСКОГО СЕЛЬСКОГО ПОСЕЛЕНИЯ

ХОЛУЙСКОЕ СЕЛЬСКОЕ ПОСЕЛЕНИЕ ЮЖСКОГО МУНИЦИПАЛЬНОГО РАЙОНА ИВАНОВСКОЙ ОБЛАСТИ

М 1:25000



Хотимльское сельское поселение

Савинский муниципальный район



Южское городское поселение

Новоклязьминское сельское поселение

Владимирская область

УСЛОВНЫЕ ОБОЗНАЧЕНИЯ

- ГРАНИЦЫ**
- Границы муниципального образования
 - Существующие границы населенных пунктов
 - Планируемые границы населенных пунктов
- ФУНКЦИОНАЛЬНЫЕ ЗОНЫ**
- Ж - Жилая зона (сущ.)
 - Ж - Жилая зона (план.)
 - О - Общественно - деловая зона (сущ.)
 - П - Зона производственного назначения (сущ.)
 - П - Зона производственного назначения (план.)
 - И-Т - зона инженерной и транспортной инфраструктуры (сущ.)
 - Сх - Зона сельскохозяйственного использования (сущ.)
 - Сх3 - сельскохозяйственные угодья
 - Р - Зона рекреационного назначения (сущ.)
 - Сп - Зона специального назначения (сущ.)
- ОКС ВНЕШНЕГО АВТОМОБИЛЬНОГО ТРАНСПОРТА**
- Дорога федерального значения (сущ.)
 - Дорога регионального значения (сущ.)
 - Автомостовая местного значения (сущ.)
 - Автомостовая местного значения (план.)
 - Дорога местного значения (сущ.)
- ОКС МАГИСТРАЛЬНОГО ТРУБОПРОВОДНОГО ТРАНСПОРТА**
- Магистральный газопровод (сущ.)
 - Магистральный газопровод (план.)
 - ЛЭП 35 кВ (сущ.)
 - линия связи
- ОБЪЕКТЫ КУЛЬТУРНОГО НАСЛЕДИЯ**
- Памятники истории
 - Памятники археологии
 - Памятники архитектуры

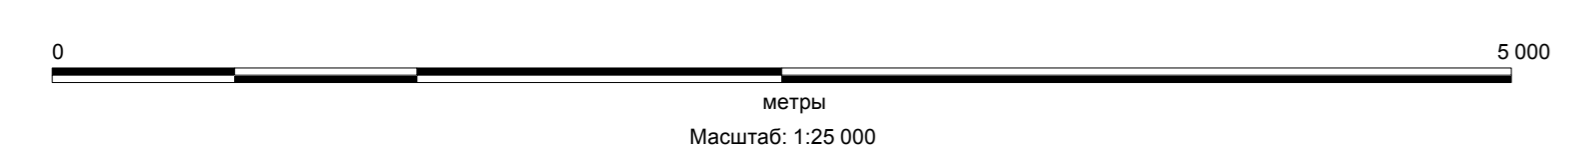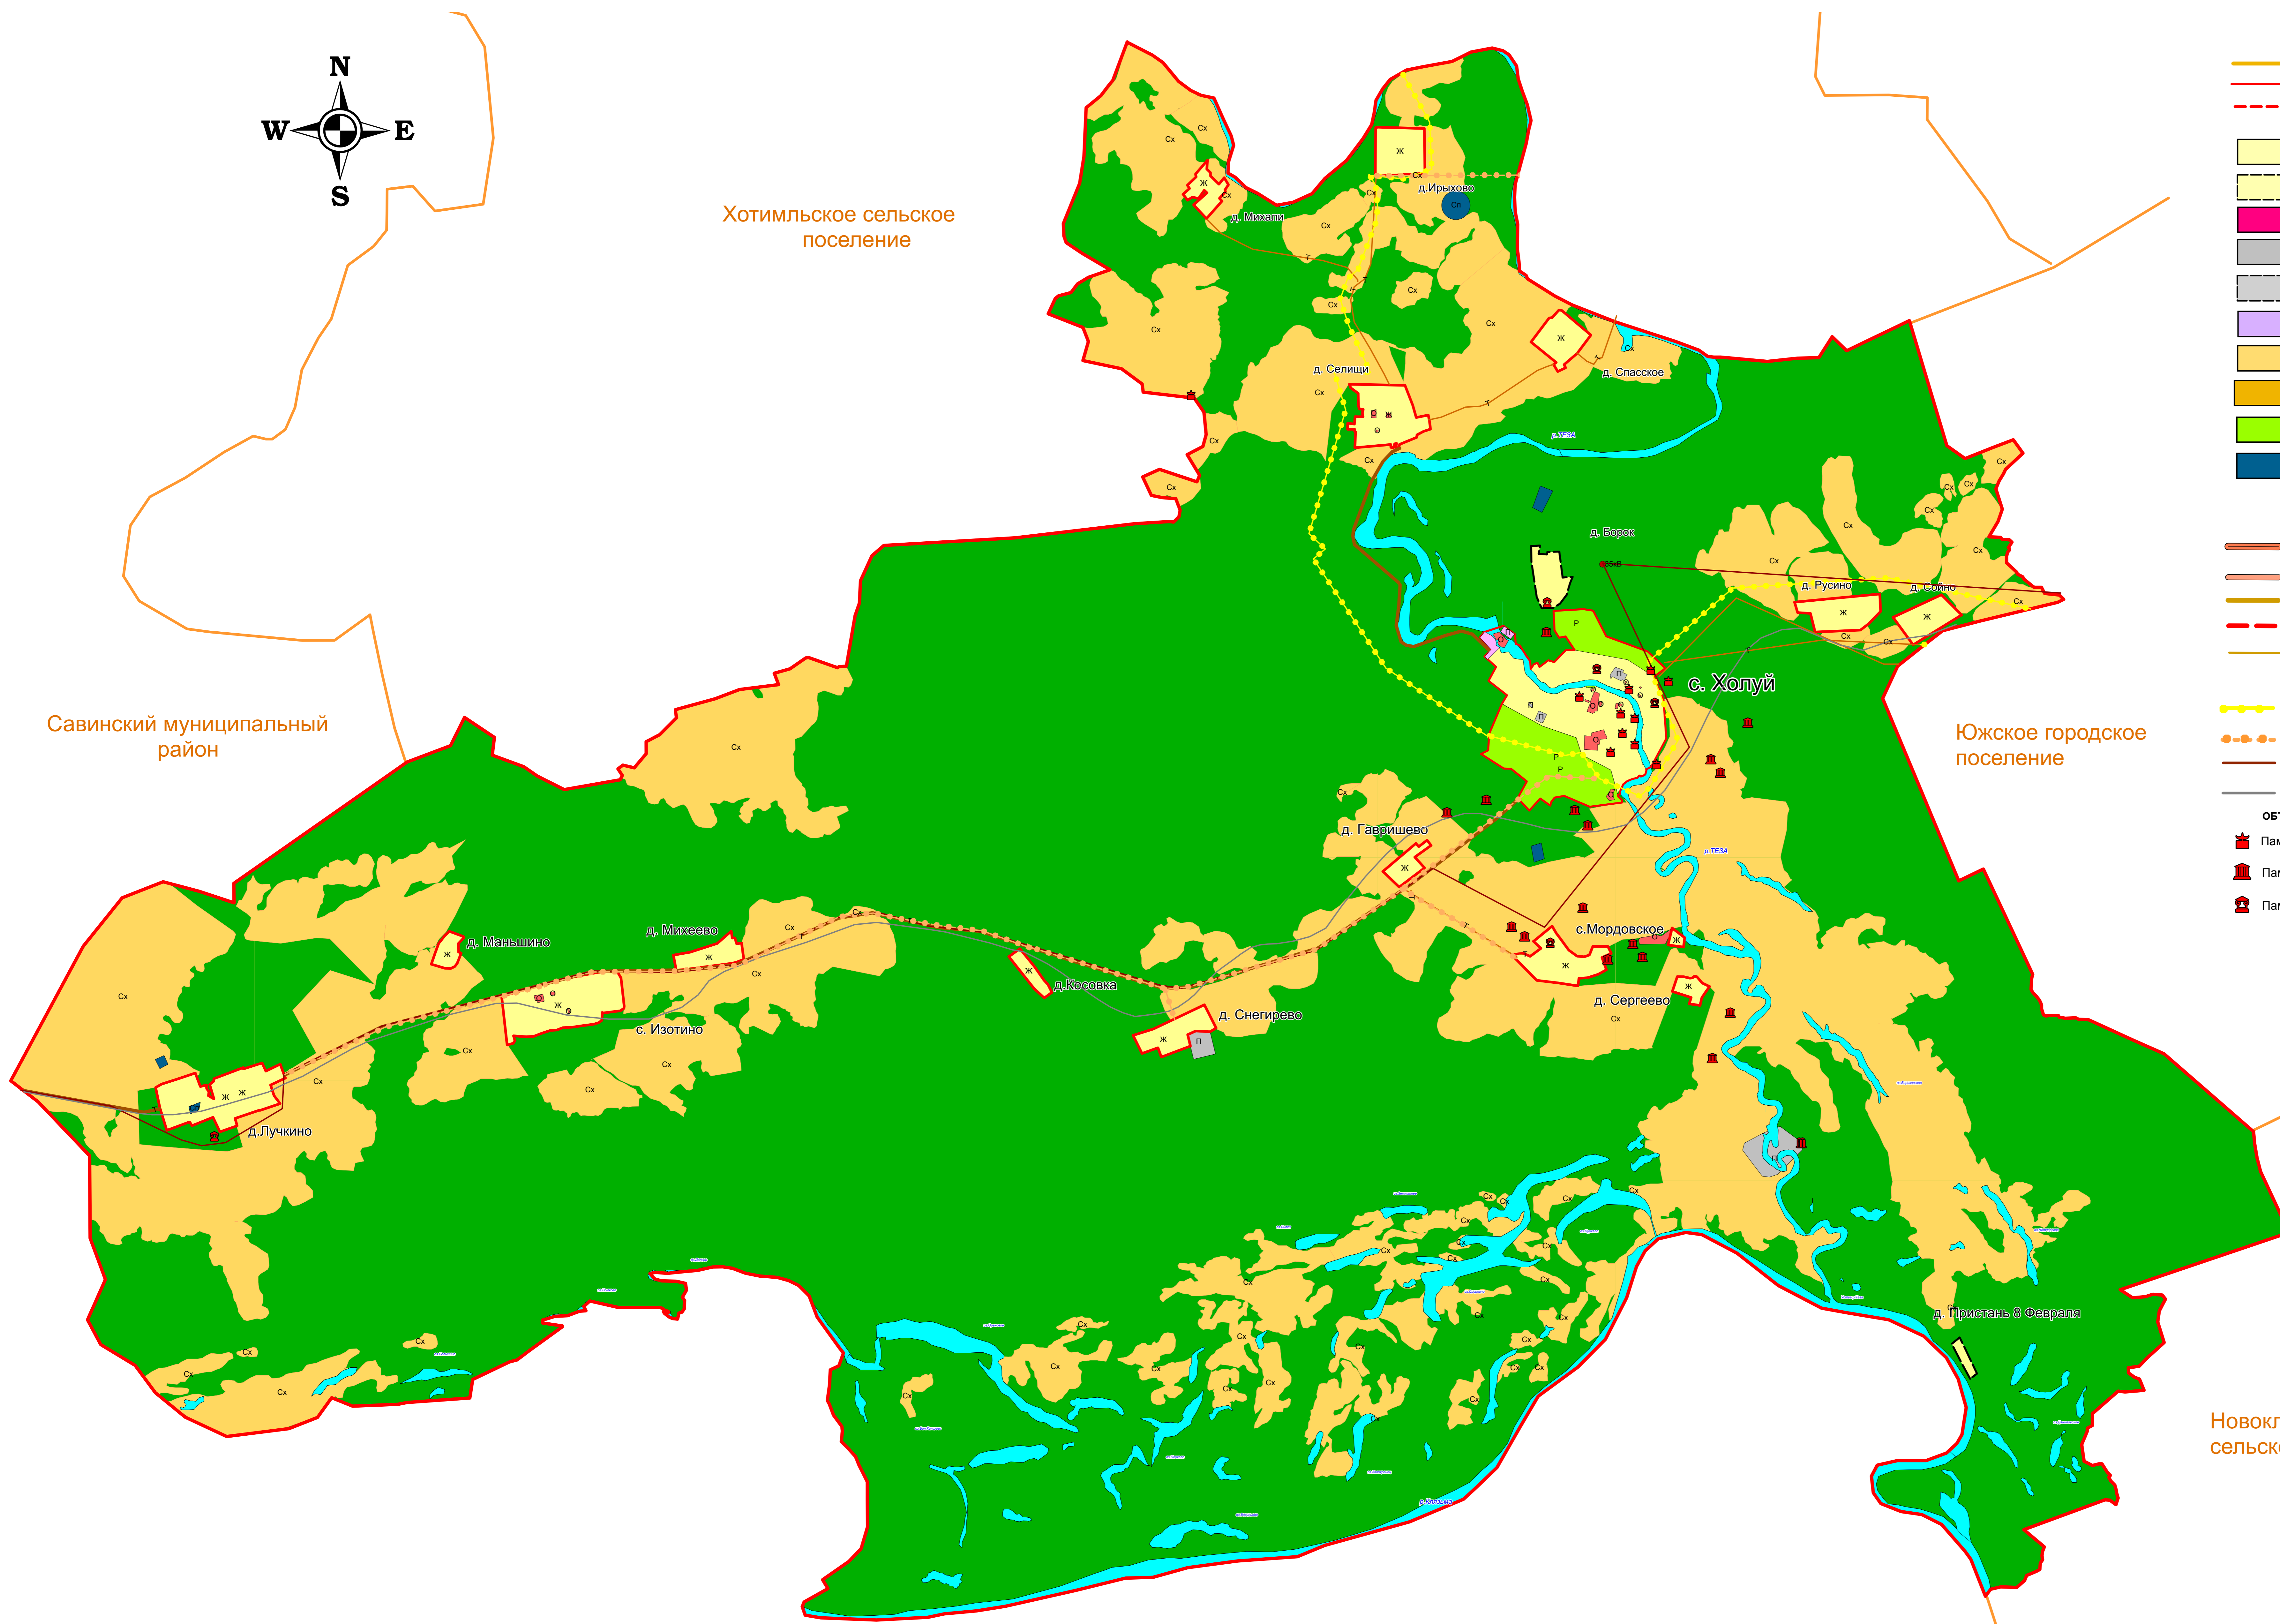

0333000746170000_214549					
Генеральный план					
Холуйское сельское поселение Южского муниципального района Ивановской области					
ОСНОВНАЯ ЧАСТЬ				Лист	Листов
Генеральный план				1	3
Руч. проекта	Царков С.М.	Разработал	Баранов И.В.	Исполнил	Сидорова Е.А.
Н. контроль	Головкин Н.К.				