**Утверждена**

Постановлением Администрации Южского муниципального района

(наименование документа об утверждении, включая наименования

Ивановской области

органов государственной власти или органов местного

самоуправления, принявших решение об утверждении схемы

или подписавших соглашение о перераспределении земельных участков)

# Схема расположения земельного участка или земельных участков на кадастровом плане территории

**Условный номер земельного участка**

(указывается в случае, если предусматривается образование двух и более земельных участков)

**Площадь земельного участка 300 м²**

(указывается проектная площадь образуемого земельного участка, вычисленная с использованием федеральной государственной географической информационной системы, обеспечивающей функционирование национальной системы пространственных данных, которой является федеральная государственная географическая информационная система "Единая цифровая платформа "Национальная система пространственных данных" (далее - информационная система), или иных технологических и программных средств с округлением до 1 квадратного метра. Указанное значение площади земельного участка может быть уточнено при проведении кадастровых работ не более чем на десять процентов)

| Обозначение характерных точек границ | Координаты, м (указываются в случае подготовки схемы расположения земельного участка с использованием информационной системы или иных технологических и программных средств. Значения координат, полученные с использованием указанных технологических и программных средств, указываются с округлением до 0,01 метра) | |
|---|---|---|
| | X | Y |
| 1 | 2 | 3 |
| 1 | 266274.48 | 2260015.52 |
| 2 | 266267.00 | 2260029.12 |
| 3 | 266249.09 | 2260019.27 |
| 4 | 266258.52 | 2260006.75 |
| 1 | 266274.48 | 2260015.52 |

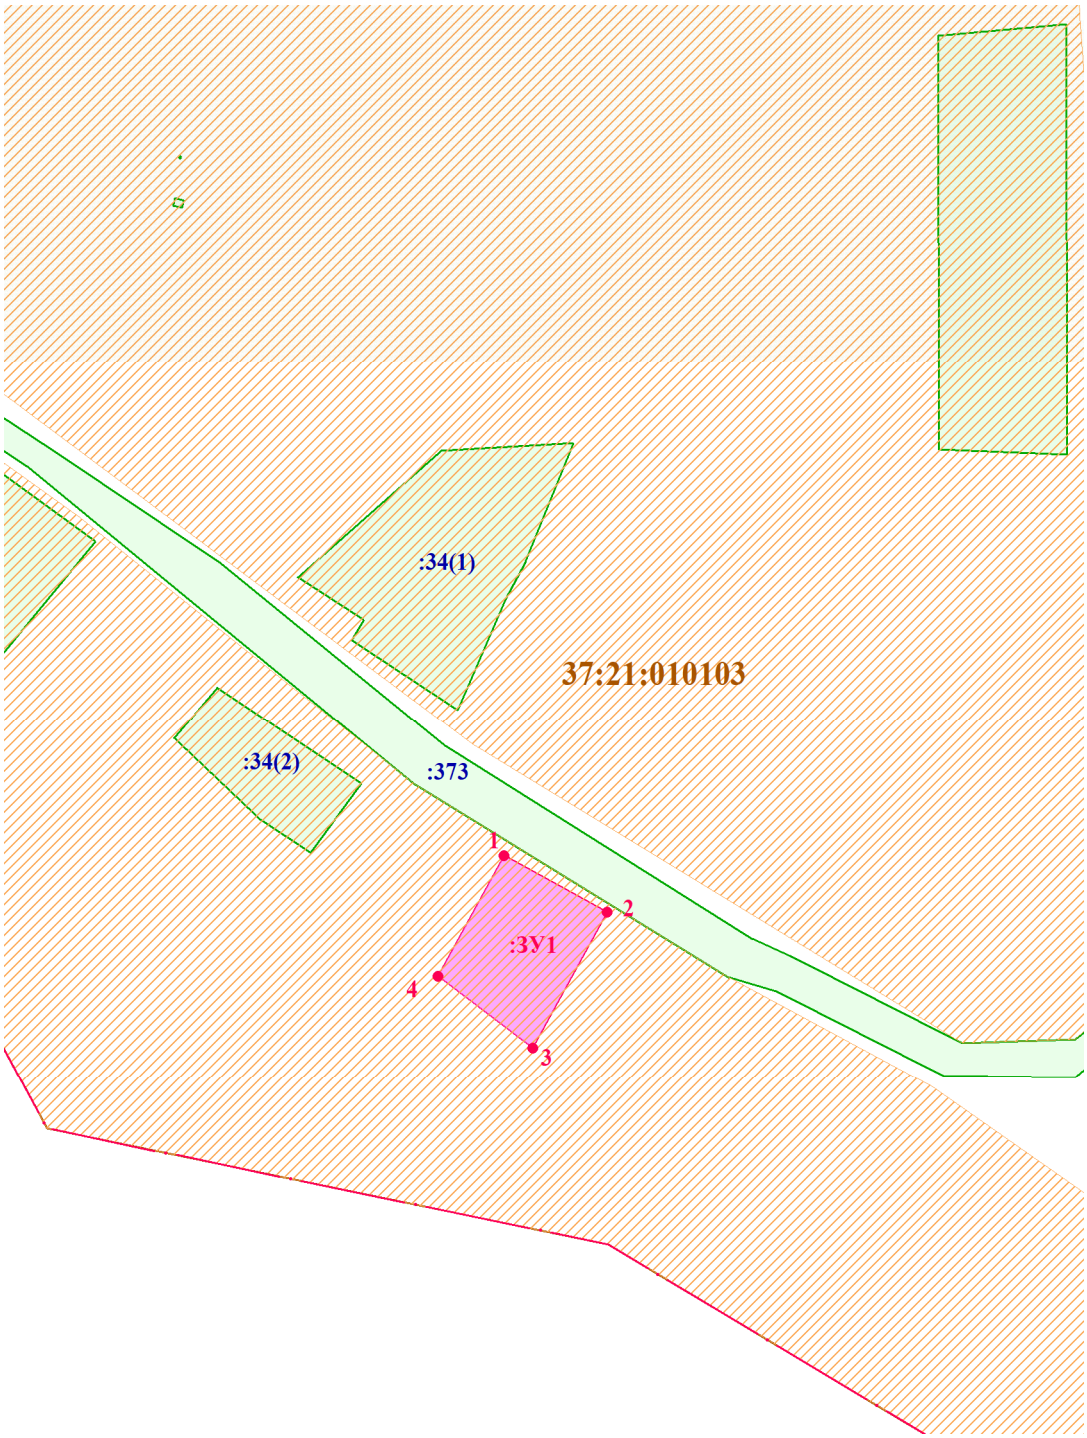


**Масштаб 1:1000**

**Условные обозначения**

| | |
|---|---|
| | - контур образуемого земельного участка |
| | - существующая часть границы, имеющиеся в ЕГРН сведения о которой достаточны для определения ее местоположения |
| ●1 | - надписи номеров вновь образованных характерных точек |
| | - граница кадастрового квартала |
| | - граница населенного пункта |
| 37:11:010103 | - кадастровый квартал |
| :76 | - кадастровый номер земельного участка |
| :ЗУ1 | - обозначение образуемого земельного участка |
| Ж-1 | - зона застройки индивидуальными жилыми домами |