Утверждена
Постановлением администрации Южского
(наименование документа об утверждении, включая наименование органов гос. власти
муниципального района Ивановской области
или органов местного самоуправления, принявших решение об утверждении схемы

от _____ 2026г. №_____

Схема расположения земельного участка на кадастровом плане территории

Условный номер земельного участка :ЗУ1

Площадь земельного участка: 1542 м²

Система координат: СК-37

Обозначение характерных точек границ	Координаты, м	
	X	У
1	260005.60	2280633.01
2	260009.81	2280651.18
3	260010.59	2280655.34
4	259989.13	2280661.09
5	259969.83	2280666.26
6	259947.32	2280671.51
7	259943.21	2280648.02
8	259959.39	2280643.95
9	259977.43	2280639.23
10	259990.76	2280636.43
11	259999.21	2280634.49
1	260005.60	2280633.01

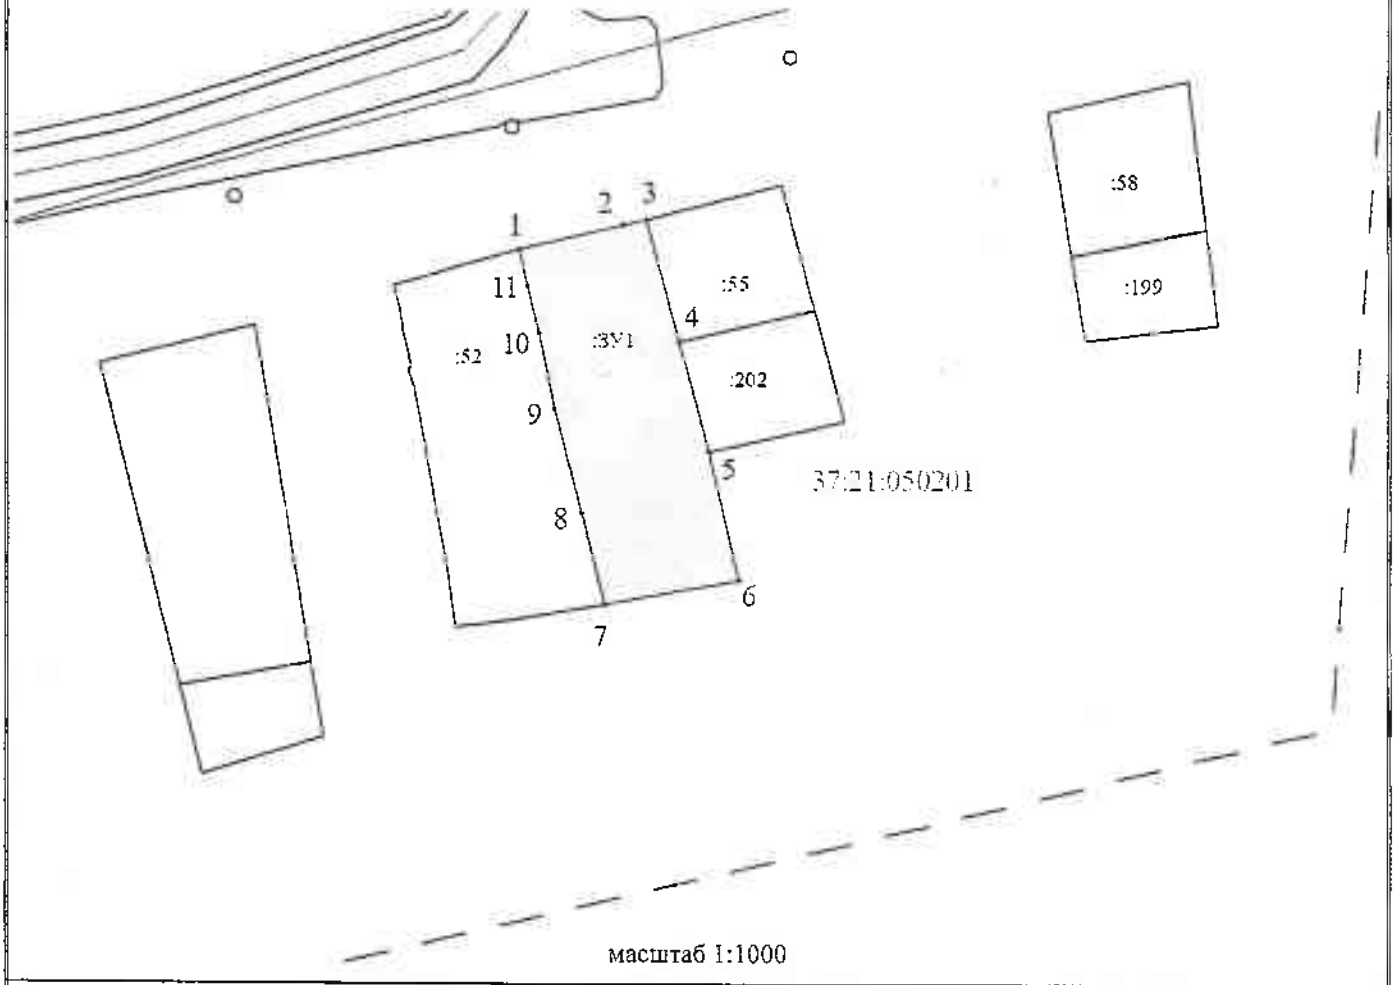

масштаб 1:1000

Условные обозначения:	
———	вновь образованная часть границы, сведения о которой достаточны для определения ее местоположения
———	существующая часть границы, имеющиеся в ЕГРН сведения о которой достаточны для определения её местоположения
— — —	граница кадастрового квартала
:202	кадастровый номер земельного участка, учтенный в ЕГРН
37:21:050201	обозначение кадастрового квартала
:ЗУ1	обозначение вновь образованного земельного участка