Утверждена

Постановлением Администрации Южского муниципального района

(наименование документа об утверждении, включая наименования

Ивановской области

органов государственной власти или органов местного

самоуправления, принявших решение об утверждении схемы

или подписавших соглашение о перераспределении земельных участков)

Схема расположения земельного участка или земельных участков на кадастровом плане территории

Кадастровый номер земельного участка 37:21:061308:50

Площадь земельного участка 882 м²

(указывается проектная площадь уточняемого земельного участка, вычисленная с использованием федеральной государственной географической информационной системы, обеспечивающей функционирование национальной системы пространственных данных, которой является федеральная государственная географическая информационная система "Единая цифровая платформа "Национальная система пространственных данных" (далее - информационная система), или иных технологических и программных средств с округлением до 1 квадратного метра.

Обозначение характерных точек границ	Координаты, м (указываются в случае подготовки схемы расположения земельного участка с использованием информационной системы или иных технологических и программных средств. Значения координат, полученные с использованием указанных технологических и программных средств, указываются с округлением до 0,01 метра)	
	X	Y
1	2	3
1	258263.20	2280043.22
2	258263.26	2280043.39
3	258251.62	2280060.54
4	258244.03	2280054.76
5	258233.57	2280047.19
6	258224.02	2280040.37
7	258217.06	2280035.53
8	258228.94	2280018.30
1	258263.20	2280043.22

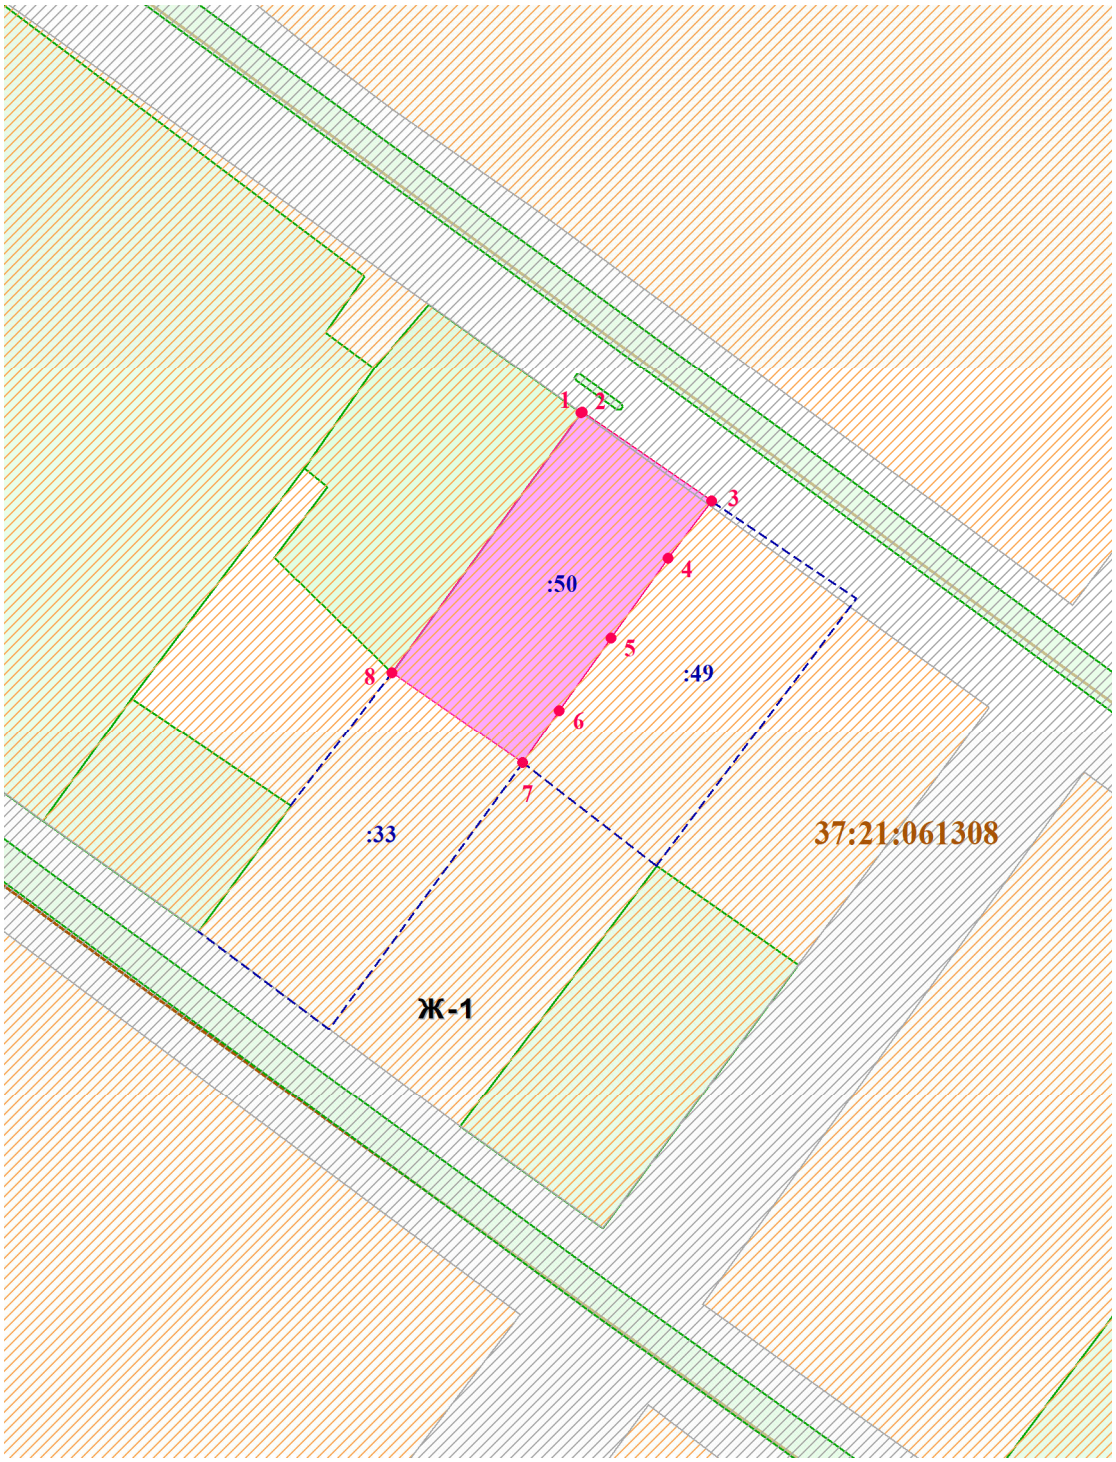

Масштаб 1:1000	
Условные обозначения	
	- контур уточняемого земельного участка
	- существующая часть границы, имеющиеся в ЕГРН сведения о которой достаточны для определения ее местоположения
1	- надписи номеров уточняемых характерных точек
	- граница кадастрового квартала
	- граница населенного пункта
37:11:010103	- кадастровый квартал
:76	- кадастровый номер земельного участка
ЦК-6	- зона объектов линейной транспортной инфраструктуры (улично-дорожная сеть)
Ж-1	- зона застройки индивидуальными жилыми домами