**Утверждена**

Постановлением Администрации Южского муниципального района

(наименование документа об утверждении, включая наименования

Ивановской области

органов государственной власти или органов местного

самоуправления, принявших решение об утверждении схемы

или подписавших соглашение о перераспределении земельных участков)

# Схема расположения земельного участка или земельных участков на кадастровом плане территории


**Условный номер земельного участка**

(указывается в случае, если предусматривается образование двух и более земельных участков)

**Площадь земельного участка 344 м²**

(указывается проектная площадь образуемого земельного участка, вычисленная с использованием федеральной государственной географической информационной системы, обеспечивающей функционирование национальной системы пространственных данных, которой является федеральная государственная географическая информационная система "Единая цифровая платформа "Национальная система пространственных данных" (далее - информационная система), или иных технологических и программных средств с округлением до 1 квадратного метра. Указанное значение площади земельного участка может быть уточнено при проведении кадастровых работ не более чем на десять процентов)

| Обозначение характерных точек границ | Координаты, м (указываются в случае подготовки схемы расположения земельного участка с использованием информационной системы или иных технологических и программных средств. Значения координат, полученные с использованием указанных технологических и программных средств, указываются с округлением до 0,01 метра) | |
|---|---|---|
| | X | Y |
| 1 | 2 | 3 |
| 1 | 242135.58 | 2278323.14 |
| 2 | 242136.98 | 2278331.59 |
| 3 | 242122.87 | 2278332.86 |
| 4 | 242099.03 | 2278335.24 |
| 5 | 242097.62 | 2278325.53 |
| 6 | 242112.25 | 2278324.76 |
| 1 | 242135.58 | 2278323.14 |

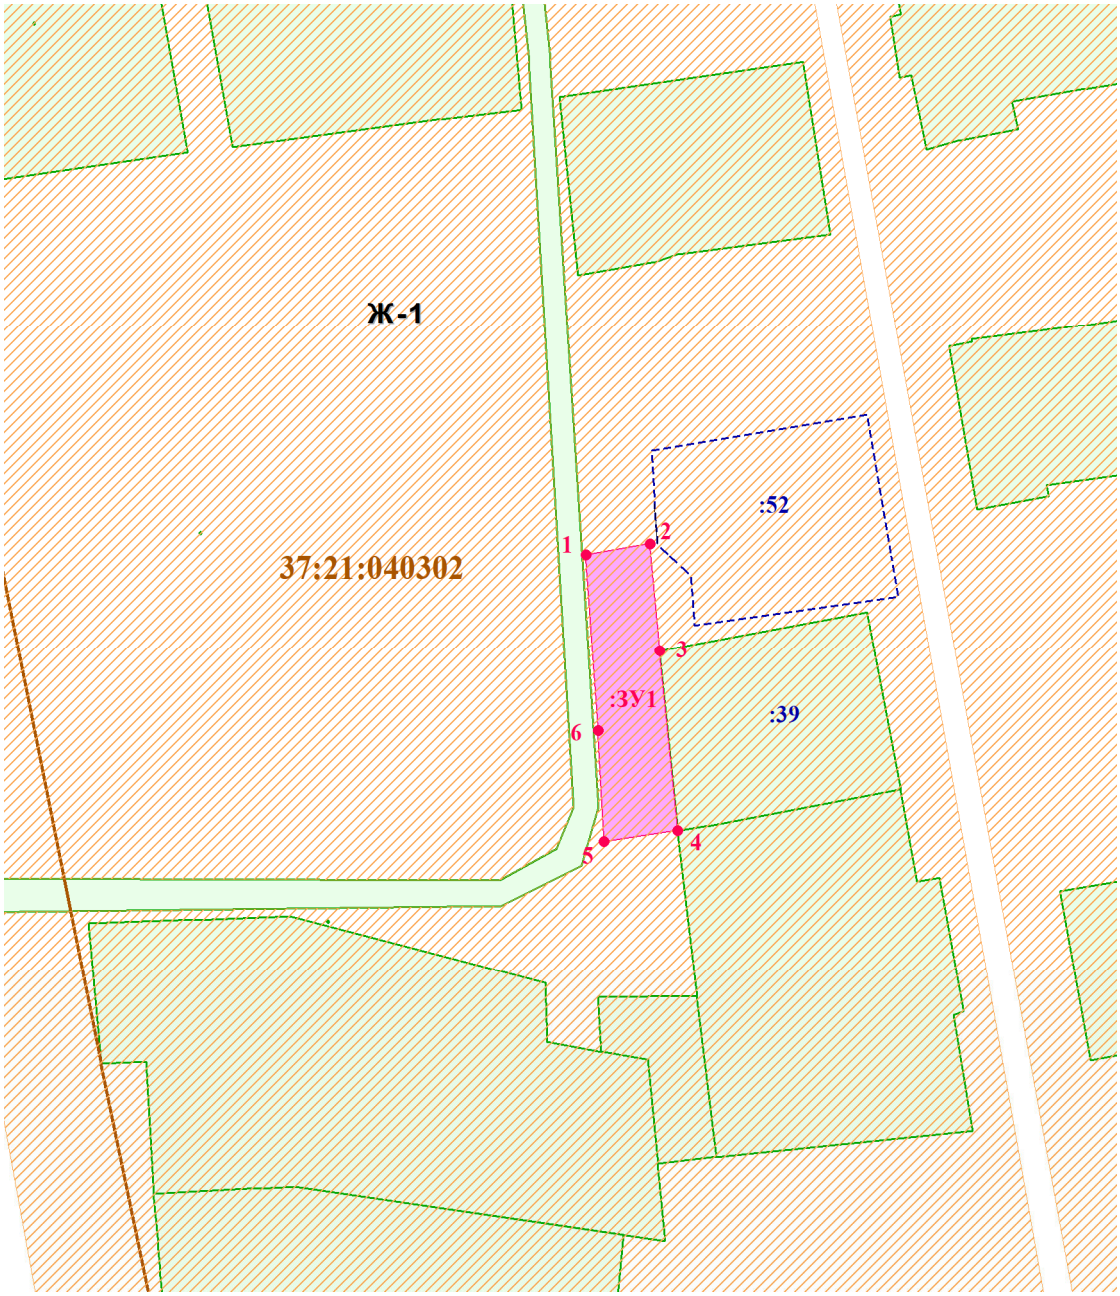


**Масштаб 1:1500**

**Условные обозначения**

| | |
|---|---|
| | - контур образуемого земельного участка |
| | - существующая часть границы, имеющиеся в ЕГРН сведения о которой достаточны для определения ее местоположения |
| ●1 | - надписи номеров вновь образованных характерных точек |
| | - граница кадастрового квартала |
| | - граница населенного пункта |
| 37:11:010103 | - кадастровый квартал |
| :76 | - кадастровый номер земельного участка |
| :ЗУ1 | - обозначение образуемого земельного участка |
| :76(1) | - обозначение контура границы земельного участка |
| Ж-1 | - зона застройки индивидуальными жилыми домами |