Утверждена

Постановлением Администрации Южского муниципального района

(наименование документа об утверждении, включая наименования органов государственной власти или органов местного самоуправления, принявших решение об утверждении схемы или подписавших соглашение о перераспределении земельных участков)

от №

Схема расположения земельного участка или земельных участков на кадастровом плане территории

Условный номер земельного участка

(указывается в случае, если предусматривается образование двух и более земельных участков)

Площадь земельного участка 1010 м²

(указывается проектная площадь образуемого земельного участка, вычисленная с использованием федеральной государственной географической информационной системы, обеспечивающей функционирование национальной системы пространственных данных, которой является федеральная государственная географическая информационная система "Единая цифровая платформа "Национальная система пространственных данных" (далее - информационная система), или иных технологических и программных средств с округлением до 1 квадратного метра. Указанное значение площади земельного участка может быть уточнено при проведении кадастровых работ не более чем на десять процентов)

Обозначение характерных точек границ	Координаты, м (указываются в случае подготовки схемы расположения земельного участка с использованием информационной системы или иных технологических и программных средств. Значения координат, полученные с использованием указанных технологических и программных средств, указываются с округлением до 0,01 метра)	
	X	Y
1	2	3
1	258472.24	2277084.96
2	258481.80	2277104.38
3	258478.08	2277106.26
4	258468.38	2277111.15
5	258456.93	2277116.65
6	258447.03	2277121.21
7	258440.25	2277123.88
8	258432.48	2277102.07
9	258457.63	2277091.42
1	258472.24	2277084.96

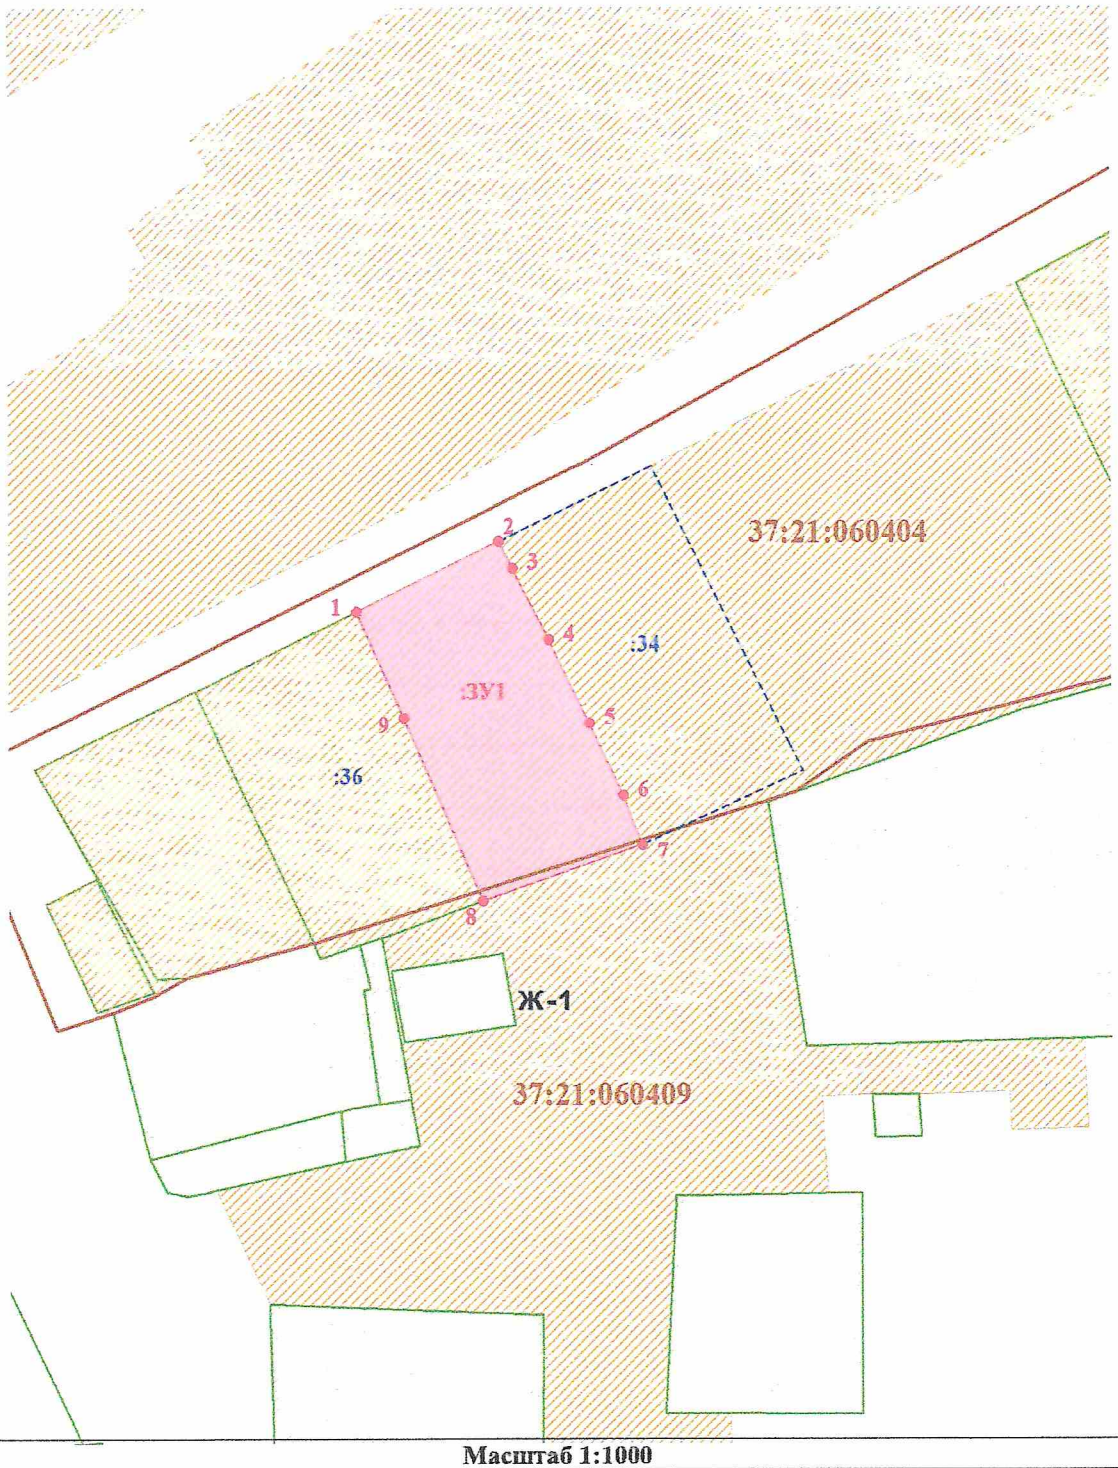

Масштаб 1:1000

Условные обозначения

	- контур образуемого земельного участка
	- существующая часть границы, имеющиеся в ЕГРН сведения о которой достаточны для определения ее местоположения
●1	- надписи номеров вновь образованных характерных точек
	- граница кадастрового квартала
	- граница населенного пункта
	- существующая часть границы, имеющиеся в ЕГРН сведения о которой не достаточны для определения ее местоположения
37:11:010103	- кадастровый квартал
:76	- кадастровый номер земельного участка
:ЗУ1	- обозначение образуемого земельного участка
Ж-1	- зона застройки индивидуальными жилыми домами