
Схема расположения границ (сферы действия) публичного сервитута

устанавливаемого в целях "*Строительство ЛЭП-6кВ для технологического присоединения складов хранения и переработки сельскохозяйственной продукции, расположенных по адресу: Ивановская область, Южский район, д.Нефедово, птицефабрика "Южская", земельный участок с кадастровым номером 37:21:000000:26»,*
через земельный участок с кадастровым номером 37:21:000000:26 с последующим размещением объекта электросетевого хозяйства ПС "Южа"

Адрес (местоположение): Ивановская область, Южский район, д. Нефедово, птицефабрика "Южская"
Площадь планируемого публичного сервитута: 6 кв. м.
Категория земель: земли сельскохозяйственного назначения

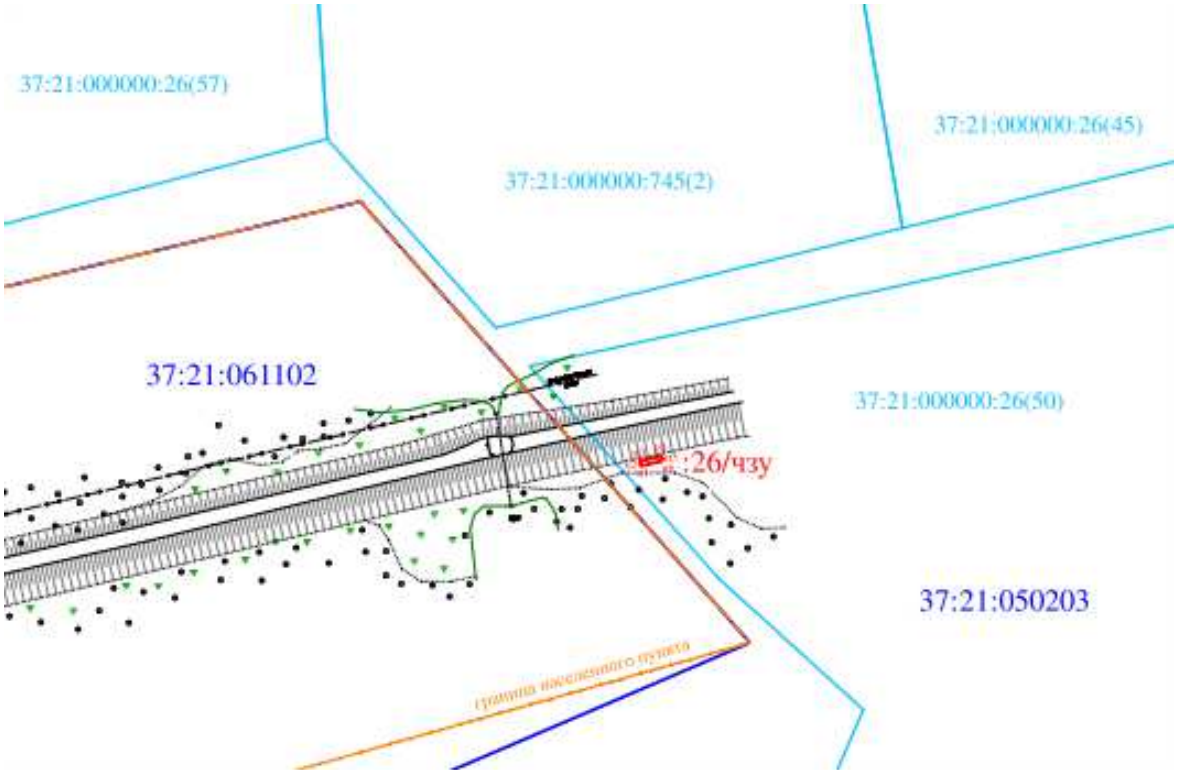

Масштаб 1:2000

Сведения о земельном участке

Кадастровый номер участка	Разрешенное использование	Площадь земельного участка
1	2	3
37:21:000000:26	Для сельскохозяйственного производства	14 478 345

Условные обозначения:

- зона планируемой границы сферы действия публичного сервитута
:94/чзу1 - обозначение планируемой границы сферы действия публичного сервитута
---------- - границы существующих земельных участков
37:05:030518:77 - кадастровый номер земельного участка
37:05: 030518 - номер кадастрового квартала
- характерная точка границы, сведения о которой достаточны для определения ее местоположения
н1,н2,н3…, - номер характерной точки границы, сведения о которой достаточны для определения ее местоположения

Координаты поворотных точек границ сервитута
Система координат: МСК-37

Обозначение характерных точек границ	Координаты, м	
	X	У
1	2	3
37:21:000000:26/чзу		
н1	260632.54	2279512.17
н2	260633.06	2279511.76
н3	260633.68	2279511.93
н4	260634.76	2279516.74
н5	260634.23	2279517.22
н6	260633.65	2279516.97
н1	260632.54	2279512.17