
Схема расположения границ (сферы действия) публичного сервитута,
устанавливаемого в целях эксплуатации воздушной линии электропередачи ВЛ-0,4кВ ф. Взвоз конец КТП-8, входящей в состав электросетевого комплекса №3
Южского района (кадастровый номер 37:21:000000:417) в кадастровом квартале 37:21:030402

Адрес (местоположение): Ивановская область, Южский район, д. Взвоз

Площадь планируемого публичного сервитута: Всего: 482 кв.м

Категория земель: земли населенных пунктов

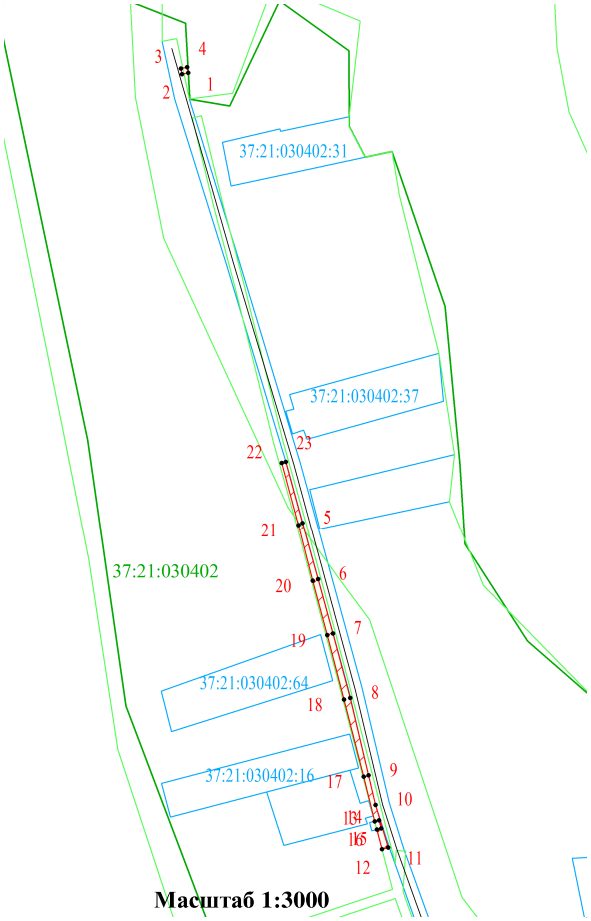

Масштаб 1:3000

Условные обозначения:

- зона устанавливаемого публичного сервитута
- границы существующих земельных участков
- граница кадастровых кварталов
- **37:21:030402** - номер кадастрового квартала
- 37:21:030402:8 - кадастровый номер земельного участка
- характерная точка границы, сведения о которой достаточны для определения ее местоположения
- 1,2,3…, - номер характерной точки границы, сведения о которой достаточны для определения ее местоположения

Координаты поворотных точек границ сервитута
Система координат: МСК-37

Обозначение характерных точек границ	Координаты, м	
	X	У
1	2	3
1	255185.01	2296898.00
2	255184.36	2296895.07
3	255187.00	2296894.49
4	255187.65	2296897.42
1	255185.01	2296898.00
5	254972.58	2296951.85
6	254945.91	2296959.15
7	254920.25	2296966.16
8	254889.95	2296974.26
9	254853.53	2296982.94
10	254839.49	2296986.27
11	254819.48	2296992.15
12	254818.74	2296989.25
13	254827.92	2296986.90
14	254828.42	2296988.91
15	254832.24	2296987.89
16	254831.79	2296985.84
17	254852.91	2296980.61
18	254889.20	2296971.35
19	254919.48	2296963.47
20	254945.18	2296956.64
21	254971.59	2296949.84
22	255001.00	2296942.03
23	255001.52	2296943.92
5	254972.58	2296951.85