
Схема расположения границ (сферы действия) публичного сервитута,
устанавливаемого в целях эксплуатации воздушной линии электропередачи ВЛ-0,4кВ ф. Взвоз конец КТП-8, входящей в состав электросетевого комплекса №3 Южского района (кадастровый номер 37:21:000000:417) через земельный участок с кадастровым номером 37:21:030402:131

Адрес (местоположение): Ивановская область, Южский район, д. Взвоз

Площадь планируемого публичного сервитута: Всего: 330 кв.м

Категория земель: земли населенных пунктов

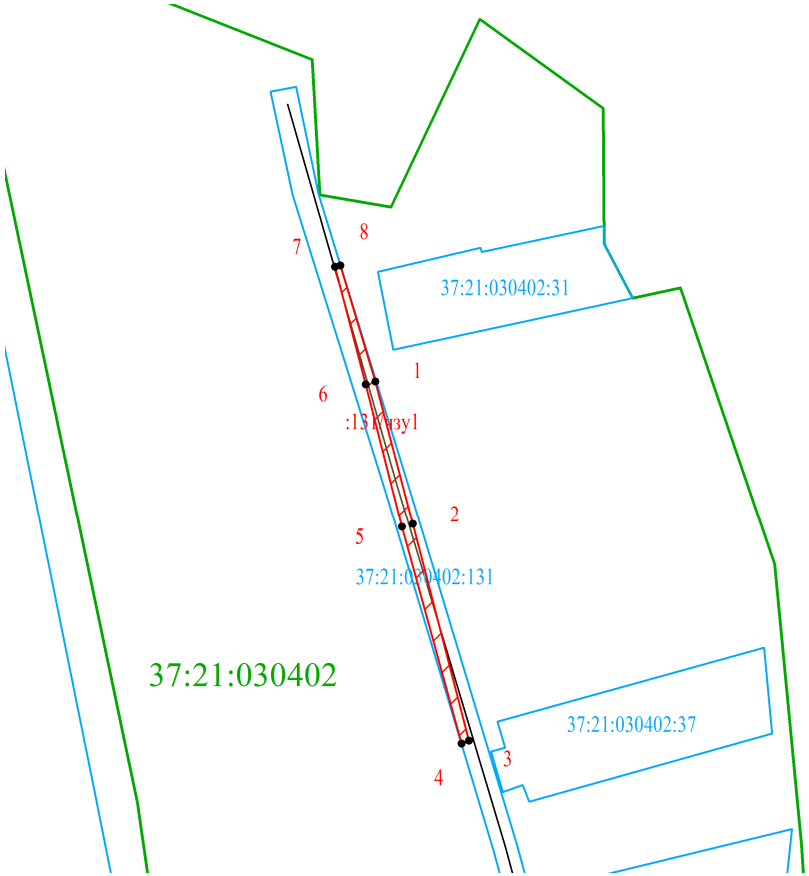

Масштаб 1:2000

Условные обозначения:

- зона устанавливаемого публичного сервитута
- границы существующих земельных участков
- граница кадастровых кварталов

37:21:030402 - номер кадастрового квартала

37:21:030402:131 -кадастровый номер земельного участка

- характерная точка границы, сведения о которой достаточны для определения ее местоположения

1,2,3…, - номер характерной точки границы, сведения о которой достаточны для определения ее местоположения

Координаты поворотных точек границ сервитута
Система координат: МСК-37

Обозначение характерных точек границ	Координаты, м	
	X	У
1	2	3
:131/чзу1		
1	255123.21	2296913.42
2	255085.44	2296923.31
3	255028.30	2296938.16
4	255027.58	2296936.14
5	255084.68	2296920.40
6	255122.50	2296910.83
7	255153.54	2296902.73
8	255153.91	2296904.19
1	255123.21	2296913.42