
Схема расположения границ (сферы действия) публичного сервитута,
устанавливаемого в целях эксплуатации кабельно-воздушной линии электропередачи КВЛ-6кВ ф. 606 ПС №48, входящей в состав Электросетевого комплекса №3 Южского района (кадастровый номер 37:21:000000:417) в кадастровом квартале 37:21:000000:1039

Адрес (местоположение): Ивановская область, Южский район

Площадь планируемого публичного сервитута: Всего: 301 кв.м

Категория земель: земли сельскохозяйственного назначения

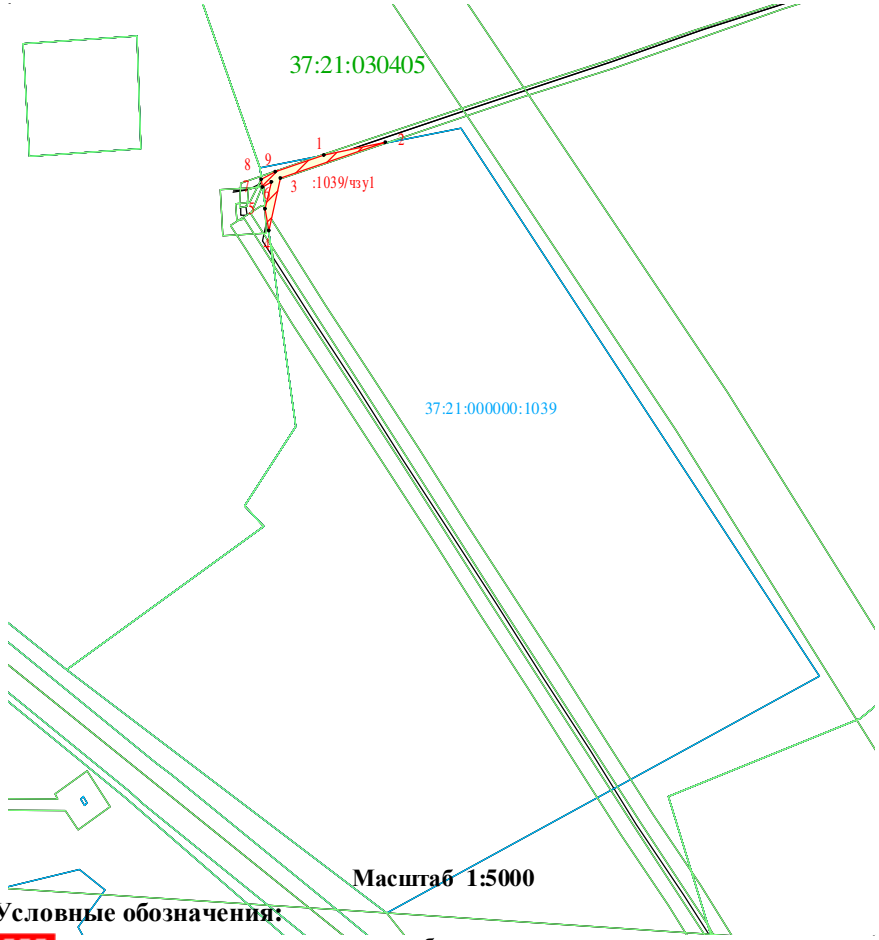

Масштаб 1:5000

Условные обозначения:

- зона устанавливаемого публичного сервитута
- границы существующих земельных участков
- граница кадастровых кварталов

37:21:030405 - номер кадастрового квартала

37:21:000000:1039 -кадастровый номер земельного участка

- характерная точка границы, сведения о которой достаточны для определения ее местоположения

1,2,3…, - номер характерной точки границы, сведения о которой достаточны для определения ее местоположения

Координаты поворотных точек границ сервитута
Система координат: МСК-37

Обозначение характерных точек границ	Координаты, м	
	X	У
1	2	3
:1039/чзу1		
1	254618.74	2296454.08
2	254625.23	2296486.69
3	254606.59	2296430.94
4	254578.52	2296425.07
5	254590.11	2296423.43
6	254604.30	2296426.46
7	254602.01	2296421.72
8	254606.10	2296421.16
9	254609.99	2296428.42
1	254618.74	2296454.08