
Схема расположения границ (сферы действия) публичного сервитута,
устанавливаемого в целях эксплуатации кабельно-воздушной линии электропередачи КВЛ-6кВ ф. 606 ПС №48, входящей в состав Электросетевого комплекса №3 Южского района (кадастровый номер 37:21:000000:417) в кадастровом квартале 37:21:030405:154

Адрес (местоположение): Ивановская область, Южский район

Площадь планируемого публичного сервитута: Всего: 1369 кв.м

Категория земель: земли сельскохозяйственного назначения

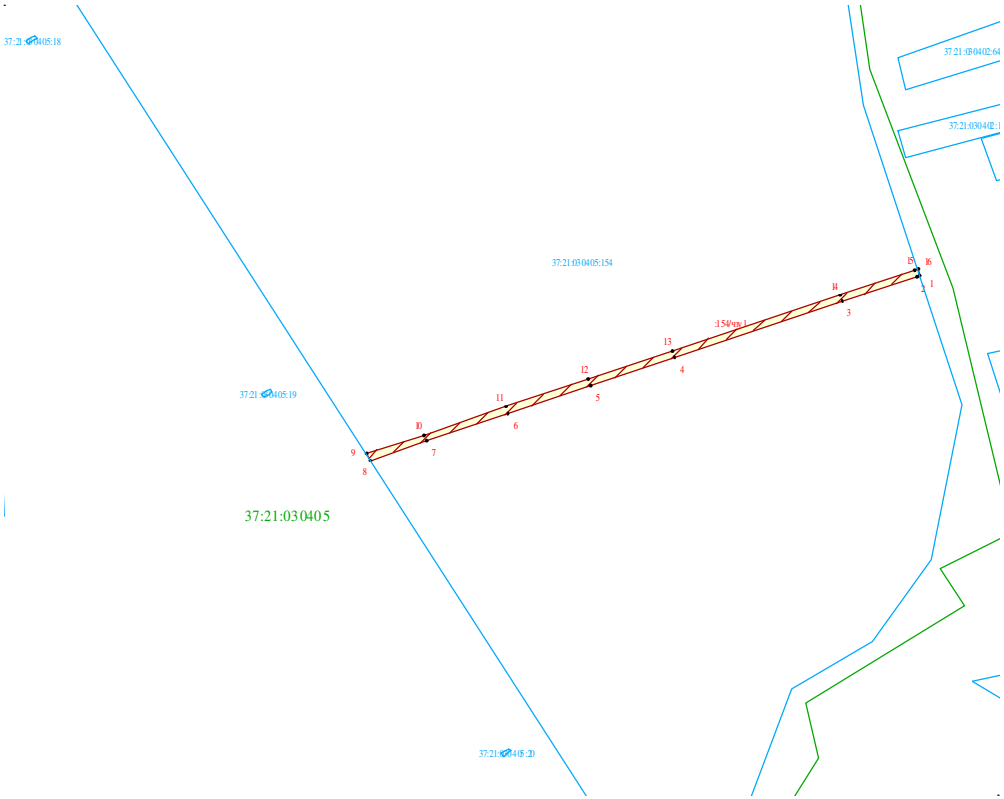

Масштаб 1:4000

Условные обозначения:

- зона устанавливаемого публичного сервитута
- границы существующих земельных участков
- граница кадастровых кварталов

37:21:030405 - номер кадастрового квартала

37:21:030405:154 -кадастровый номер земельного участка

- характерная точка границы, сведения о которой достаточны для определения ее местоположения

1,2,3…, - номер характерной точки границы, сведения о которой достаточны для определения ее местоположения

Координаты поворотных точек границ сервитута
Система координат: МСК-37

Обозначение характерных точек границ	Координаты, м	
	X	У
1	2	3
:ЗУ1		
1	254764.24	2296898.24
2	254763.96	2296896.53
3	254749.16	2296852.39
4	254716.18	2296753.81
5	254699.60	2296704.46
6	254683.05	2296655.39
7	254666.60	2296607.40
8	254655.65	2296574.35
9	254659.13	2296572.11
10	254670.39	2296606.11
11	254686.83	2296654.09
12	254703.39	2296703.18
13	254719.97	2296752.54
14	254752.96	2296851.12
15	254767.86	2296895.55
16	254768.12	2296896.98
1	254764.24	2296898.24