
Схема расположения границ (сферы действия) публичного сервитута,
устанавливаемого в целях эксплуатации кабельно-воздушной линии электропередачи КВЛ-6кВ ф. 606 ПС №48, входящей в состав Электросетевого комплекса №3 Южского района (кадастровый номер 37:21:000000:417) через земельный участок с кадастровым номером 37:21:000000:385

Адрес (местоположение): Ивановская область, Южский район

Площадь планируемого публичного сервитута: Всего: 35 кв.м

Категория земель: земли сельскохозяйственного назначения

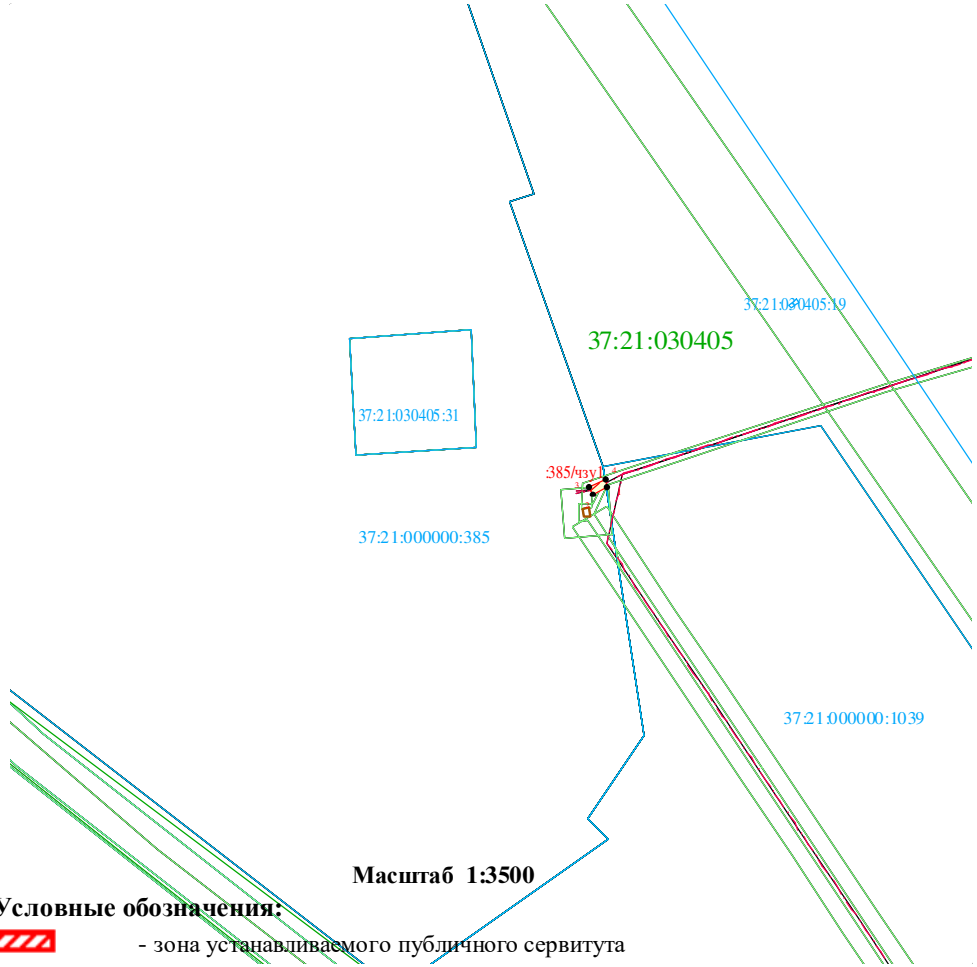

Масштаб 1:3500

Координаты поворотных точек границ сервитута
Система координат: МСК-37

Обозначение характерных точек границ	Координаты, м	
	X	У
1	2	3
:385/чзу1		
1	254601.83	2296421.75
2	254597.97	2296414.67
3	254601.48	2296412.76
4	254606.04	2296421.16
1	254601.83	2296421.75

Условные обозначения:

- зона устанавливаемого публичного сервитута
- границы существующих земельных участков
- граница кадастровых кварталов

37:21:030405 - номер кадастрового квартала

37:21:000000:385 -кадастровый номер земельного участка

- характерная точка границы, сведения о которой достаточны для определения ее местоположения

1,2,3…, - номер характерной точки границы, сведения о которой достаточны для определения ее местоположения