
Схема расположения границ (сферы действия) публичного сервитута,
устанавливаемого в целях эксплуатации кабельно-воздушной линии электропередачи КВЛ-6кВ ф. 606 ПС №48, входящей в состав Электросетевого комплекса №3 Южского района (кадастровый номер 37:21:000000:417) в кадастровом квартале 37:21:030405

Адрес (местоположение): Ивановская область, Южский район

Площадь планируемого публичного сервитута: Всего: 480 кв.м

Категория земель: земли сельскохозяйственного назначения

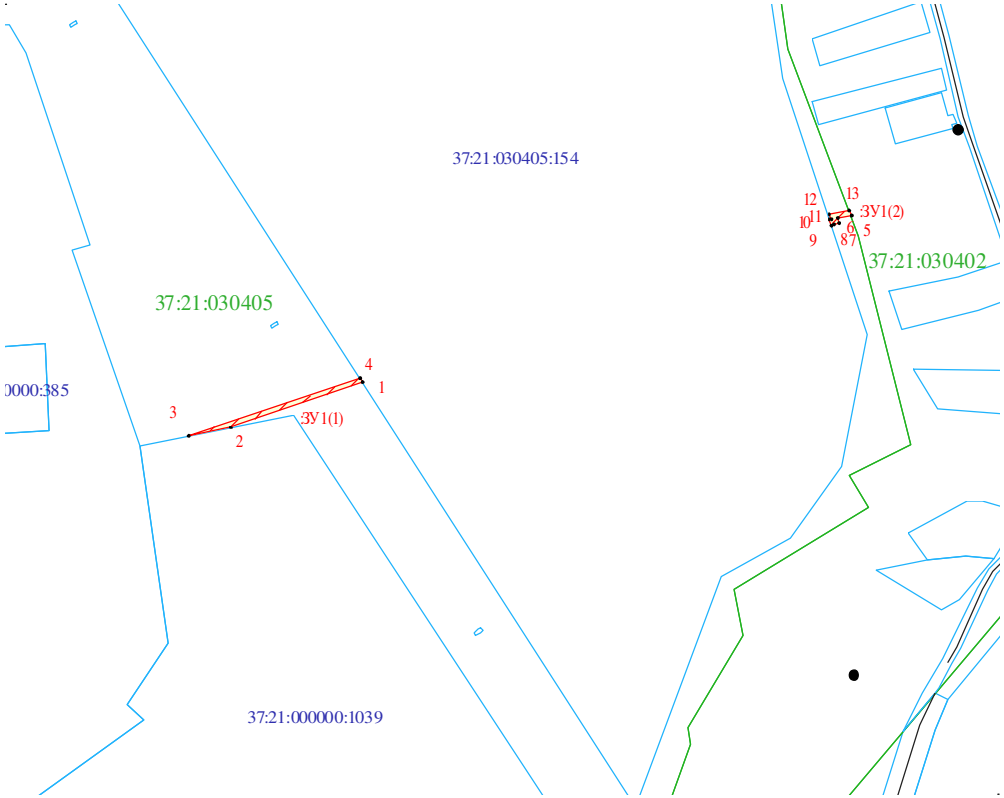

Масштаб 1:5000

Условные обозначения:

- зона устанавливаемого публичного сервитута
- границы существующих земельных участков
- граница кадастровых кварталов

37:21:030405 - номер кадастрового квартала

37:21:000000:385 -кадастровый номер земельного участка

- характерная точка границы, сведения о которой достаточны для определения ее местоположения

1,2,3…, - номер характерной точки границы, сведения о которой достаточны для определения ее местоположения

Координаты поворотных точек границ сервитута
Система координат: МСК-37

Обозначение характерных точек границ	Координаты, м	
	X	У
1	2	3
:ЗУ1(1)		
1	254655.43	2296574.46
2	254624.54	2296483.13
3	254618.71	2296453.82
4	254658.41	2296572.54
1	254655.43	2296574.46
:ЗУ1(2)		
5	254770.80	2296912.28
6	254769.05	2296902.75
7	254765.86	2296904.07
8	254764.59	2296900.17
9	254764.08	2296898.32
10	254768.13	2296896.98
11	254768.55	2296898.37
12	254772.10	2296897.15
13	254774.60	2296910.85
5	254770.80	2296912.28