
Схема расположения границ (сферы действия) публичного сервитута,
устанавливаемого в целях эксплуатации воздушной линии электропередачи ВЛ-0,4кВ ф. Сады ТП-1, входящей в состав Электросетевого комплекса №3 Южского района (кадастровый номер 37:21:000000:417) через земельный участок с кадастровым номером 37:21:030109 :434, а также земельные участки с кадастровыми номерами 37:21:030109:158, 37:21:030109:159, 37:21:030109:160, 37:21:030109:161, входящие в единое землепользование (кадастровый номер 37:21:000000:46)

Адрес (местоположение): Ивановская область, Южский район, с. Мугреевский

Площадь планируемого публичного сервитута: Всего: 1980 кв.м, в т.ч. земельный участок 37:21:030109:434 -1938кв.м. , 37:21:030109:158 -4кв.м., 37:21:030109:159-4 кв.м., 37:21:030109:160 -4 кв.м., 37:21:030109:161 -30кв.м,

Категория земель: земли сельскохозяйственного назначения

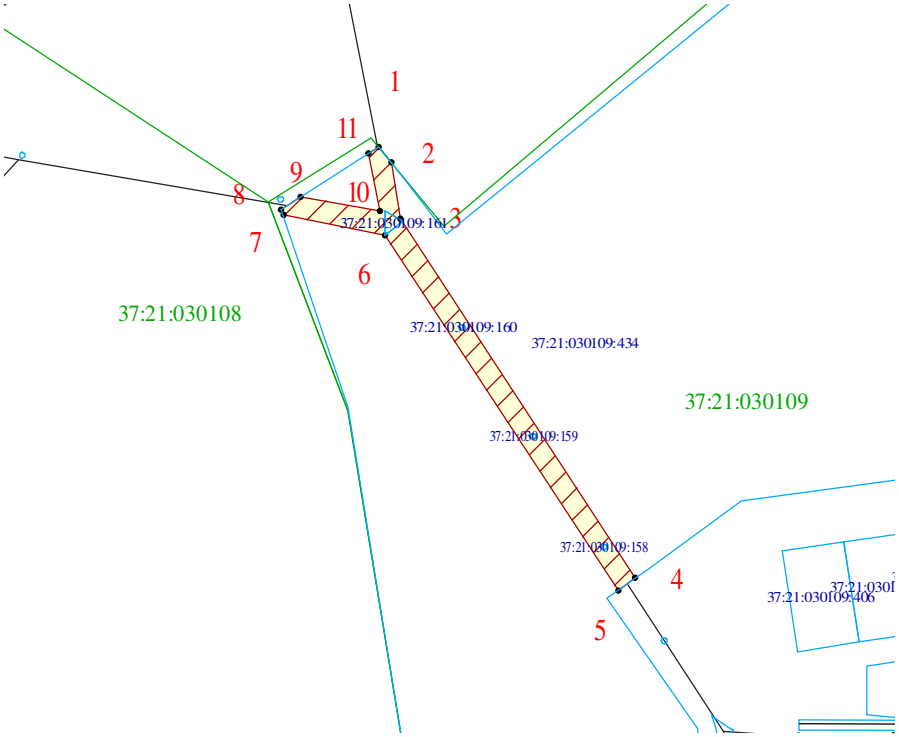

Координаты поворотных точек границ сервитута
Система координат: МСК-37

Обозначение характерных точек границ	Координаты, м	
	X	У
1	2	3
1	260933.93	2299620.51
2	260927.78	2299625.59
3	260905.68	2299629.57
4	260763.07	2299722.36
5	260758.38	2299715.88
6	260899.05	2299623.34
7	260906.93	2299582.95
8	260909.19	2299582.21
9	260913.91	2299589.51
10	260908.43	2299621.17
11	260931.45	2299616.66
1	260933.93	2299620.51

Масштаб 1:3000

Условные обозначения:

- зона устанавливаемого публичного сервитута
- границы существующих земельных участков
- граница кадастровых кварталов
- **37:21:030109** - номер кадастрового квартала
- 37:21:030109:434 -кадастровый номер земельного участка
- характерная точка границы, сведения о которой достаточны для определения ее местоположения
- 1,2,3…, - номер характерной точки границы, сведения о которой достаточны для определения ее местоположения