
Схема расположения границ (сферы действия) публичного сервитута,
устанавливаемого в целях эксплуатации воздушной линии электропередачи ВЛ-0,4кВ ф. 2-й Поселок КТП-6, входящей в состав электросетевого комплекса №3 Южского района (кадастровый номер 37:21:000000:417) в кадастровом квартале 37:21:030204

Адрес (местоположение): Ивановская область, Южский район, с. Мугреевский, ул. Фрезерная

Площадь планируемого публичного сервитута: Всего: 743 кв.м

Категория земель: земли населенных пунктов

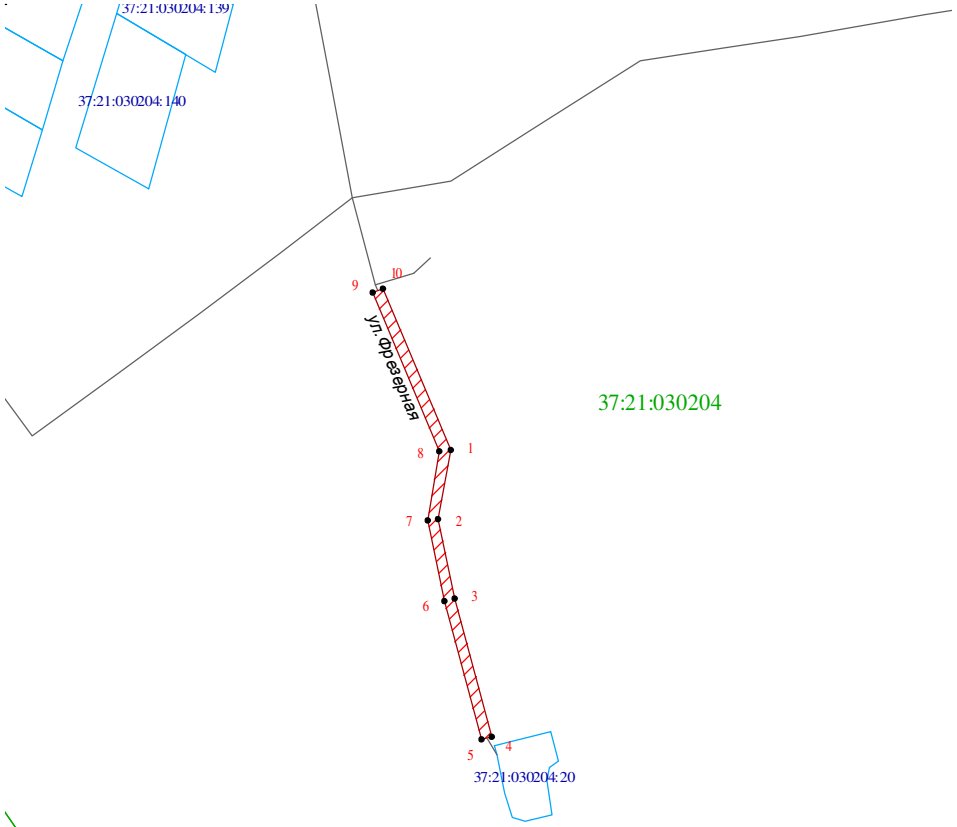

Масштаб 1:3000

Координаты поворотных точек границ сервитута
Система координат: МСК-37

Обозначение характерных точек границ	Координаты, м	
	X	У
1	2	3
1	261158.43	2302735.08
2	261130.81	2302730.46
3	261099.48	2302736.64
4	261044.46	2302751.36
5	261043.43	2302747.50
6	261098.52	2302732.76
7	261130.75	2302726.40
8	261157.95	2302730.94
9	261221.10	2302704.50
10	261222.25	2302708.34
1	261158.43	2302735.08

Условные обозначения:

- зона устанавливаемого публичного сервитута
- границы существующих земельных участков
- граница кадастровых кварталов

37:21:030204 - номер кадастрового квартала

37:21:030204:20 - кадастровый номер земельного участка

- характерная точка границы, сведения о которой достаточны для определения ее местоположения

1,2,3…, - номер характерной точки границы, сведения о которой достаточны для определения ее местоположения