
Приложение к постановлению администрации
Южского муниципального района № _____ от _____2026 г.

Схема расположения границ (сферы действия) публичного сервитута, устанавливаемого в целях эксплуатации комплектной трансформаторной подстанции (КТП-2), входящей в состав электросетевого комплекса №3 Южского района (кадастровый номер 37:21:000000:417) в кадастровом квартале 37:21:030109

Адрес (местоположение): Ивановская область, Южский район, с. Мугреевский, ул. Социалистическая

Площадь планируемого публичного сервитута: Всего: 107 кв.м

Категория земель: земли населенных пунктов

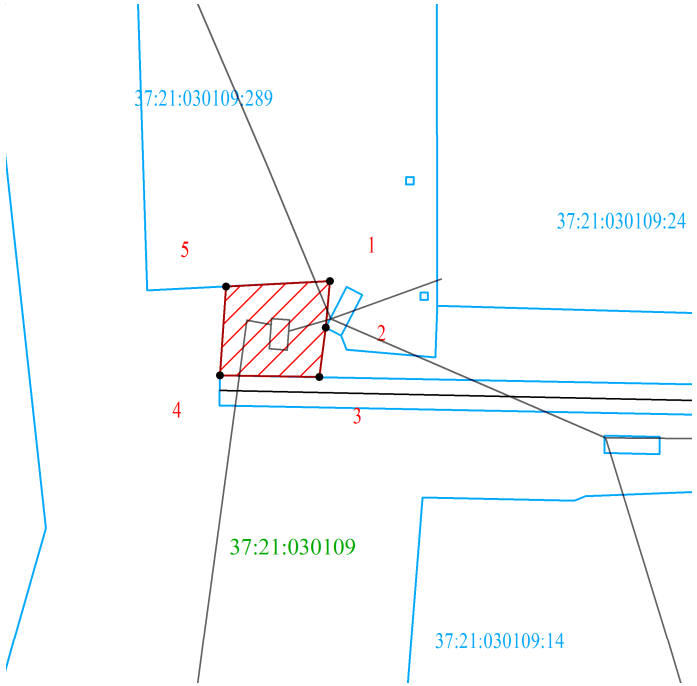

Масштаб 1:1000

Условные обозначения:

- зона устанавливаемого публичного сервитута
- границы существующих земельных участков
- граница кадастровых кварталов
- **37:21:030109** - номер кадастрового квартала
- 37:21:030109:289 -кадастровый номер земельного участка
- характерная точка границы, сведения о которой достаточны для определения ее местоположения
- 1,2,3…, - номер характерной точки границы, сведения о которой достаточны для определения ее местоположения

Координаты поворотных точек границ сервитута
Система координат: МСК-37

Обозначение характерных точек границ	Координаты, м	
	X	У
1	2	3
1	260609.37	2299796.55
2	260598.73	2299796.25
3	260598.90	2299786.08
4	260609.52	2299786.53
1	260609.37	2299796.55