
Приложение к постановлению администрации
Южского муниципального района № _____ от _____2026 года

Схема расположения границ (сферы действия) публичного сервитута, устанавливаемого в целях эксплуатации трансформаторной подстанции (КТП-4), входящей в состав электросетевого комплекса №3 Южского района (кадастровый номер 37:21:000000:417) в кадастровом квартале 37:21:030103

Адрес (местоположение): Ивановская область, Южский район, с. Мугреевский, ул. Школьная

Площадь планируемого публичного сервитута: Всего: 127 кв.м

Категория земель: земли населенных пунктов

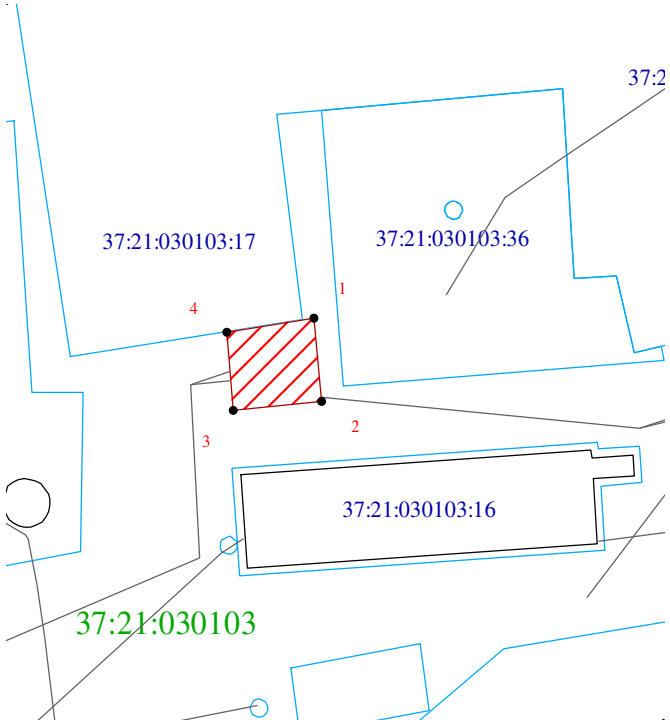

Масштаб 1:1000

Условные обозначения:

- зона устанавливаемого публичного сервитута
- границы существующих земельных участков
- граница кадастровых кварталов

37:21:030103 - номер кадастрового квартала

37:21:030103:36 -кадастровый номер земельного участка

- характерная точка границы, сведения о которой достаточны для определения ее местоположения

1,2,3…, - номер характерной точки границы, сведения о которой достаточны для определения ее местоположения

Координаты поворотных точек границ сервитута

Система координат: МСК-37

Обозначение характерных точек границ	Координаты, м	
	X	У
1	2	3
1	260879.64	2299044.90
2	260868.51	2299045.87
3	260867.33	2299034.19
4	260877.81	2299033.27
1	260879.64	2299044.90