
Приложение к постановлению администрации
Южского муниципального района № _____ от _____2026 г.

Схема расположения границ (сферы действия) публичного сервитута, устанавливаемого в целях эксплуатации комплектной трансформаторной подстанции (КТП-8), входящей в состав электросетевого комплекса №3 Южского района (кадастровый номер 37:21:000000:417) в кадастровом квартале 37:21:030405

Адрес (местоположение): Ивановская область, Южский район, западнее д. Взвоз

Площадь планируемого публичного сервитута: Всего: 152 кв.м

Категория земель: земли сельскохозяйственного назначения

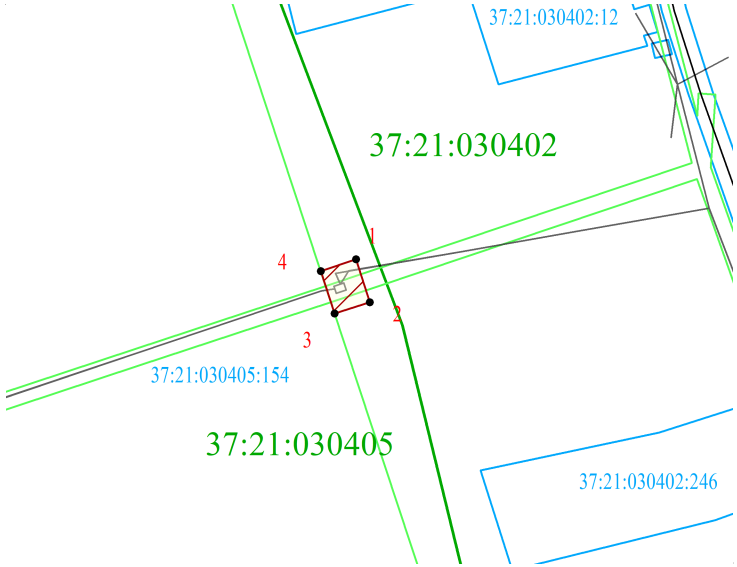

Координаты поворотных точек границ сервитута
Система координат: МСК-37

Обозначение характерных точек границ	Координаты, м	
	X	У
1	2	3
1	254774.32	2296905.37
2	254762.96	2296908.97
3	254759.08	2296896.88
4	254770.44	2296893.22
1	254774.32	2296905.37

Масштаб 1:1000

Условные обозначения:

- зона устанавливаемого публичного сервитута
- границы существующих земельных участков
- граница кадастровых квартало
- **37:21:0300405** - номер кадастрового квартала
- 37:21:030405:154 -кадастровый номер земельного участка
- характерная точка границы, сведения о которой достаточны для определения ее местоположения
- 1,2,3…, - номер характерной точки границы, сведения о которой достаточны для определения ее местоположения