
Приложение к постановлению администрации
Южского муниципального района №_____ от _____2026 г.

**Схема расположения границ (сферы действия) публичного сервитута,
устанавливаемого в целях эксплуатации комплектной трансформаторной подстанции (КТП-20), входящей в состав электросетевого комплекса №3
Южского района (кадастровый номер 37:21:000000:417) в кадастровом квартале 37:21:030304**

Адрес (местоположение): Ивановская область, Южский район, с. Талицы, ул. Дзержинского

Площадь планируемого публичного сервитута: Всего: 85 кв.м

Категория земель: земли населенных пунктов

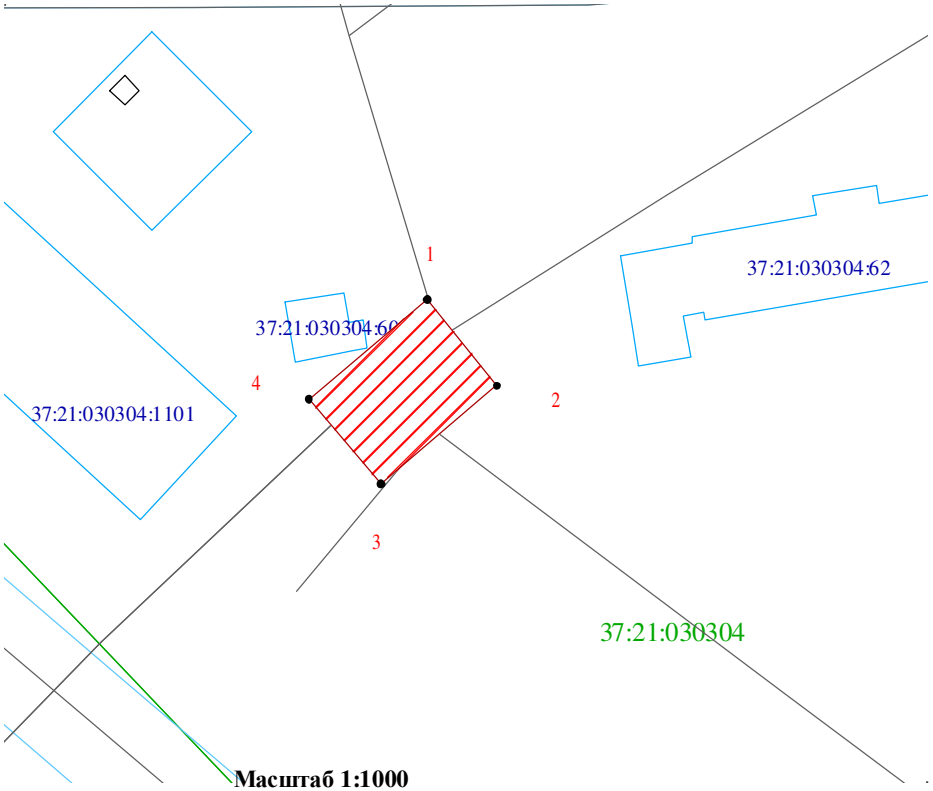

Масштаб 1:1000

Условные обозначения:

- зона устанавливаемого публичного сервитута
- границы существующих земельных участков
- граница кадастровых кварталов

37:21:030304 - номер кадастрового квартала

37:21:030304:25 -кадастровый номер земельного участка

- характерная точка границы, сведения о которой достаточны для определения ее местоположения

1,2,3…n, - номер характерной точки границы, сведения о которой достаточны для

Координаты поворотных точек границ сервитута
Система координат: МСК-37

Обозначение характерных точек границ	Координаты, м	
	X	У
1	2	3
1	253287.08	2297677.50
2	253280.97	2297682.46
3	253274.02	2297674.24
4	253280.04	2297669.16
1	253287.08	2297677.50