Схема расположения границ (сферы действия) публичного сервитута, устанавливаемого для эксплуатации коллектора с кадастровым номером 37:21:000000:286, через земельный участок с кадастровым номером 37:21:061003:79

Объект: Коллектор с кадастровым номером 37:21:000000:286, расположенный по адресу: Российская Федерация, Ивановская область, м.р-н Южский, г.п. Южское, с. Южа - д.Тарантаево, ул. Советская д.42 - ул. Куйбышева д.50 - д. Тарантаево.

Адрес (местоположение): Российская Федерация, Ивановская область, м.р-н Южский, г.п. Южское, г. Южа, ул. Советская, з/у 42а.

Кадастровый номер земельного участка: 37:21:061003:79


Номер кадастрового квартала: 37:21:061003

Площадь, предполагаемая для использования 37:21:061003:79/чзу1 - 1046 кв.м

Цель установления сервитута: В целях установления публичного сервитута, устанавливаемого для эксплуатации коллектора с кадастровым номером 37:21:000000:286.

ГРАФИЧЕСКАЯ ИНФОРМАЦИЯ НА КАРТОГРАФИЧЕСКОЙ ОСНОВЕ
Система координат МСК-37, зона 2

точек границ	Координаты, м	
	X	Y
37:21:061003:79/чзу1		
1	258748.04	2278841.11
2	258750.95	2278854.19
3	258747.03	2278845.31
4	258747.40	2278841.49
1	258748.04	2278841.11
37:21:061003:79/чзу2		
5	258753.73	2278866.59
6	258754.72	2278871.09
7	258792.65	2278919.84
8	258837.87	2278986.92
9	258829.57	2278992.50
10	258806.00	2278957.52
11	258771.09	2278896.69
12	258754.42	2278881.14
13	258757.96	2278877.38
14	258751.61	2278868.04
5	258753.73	2278866.59

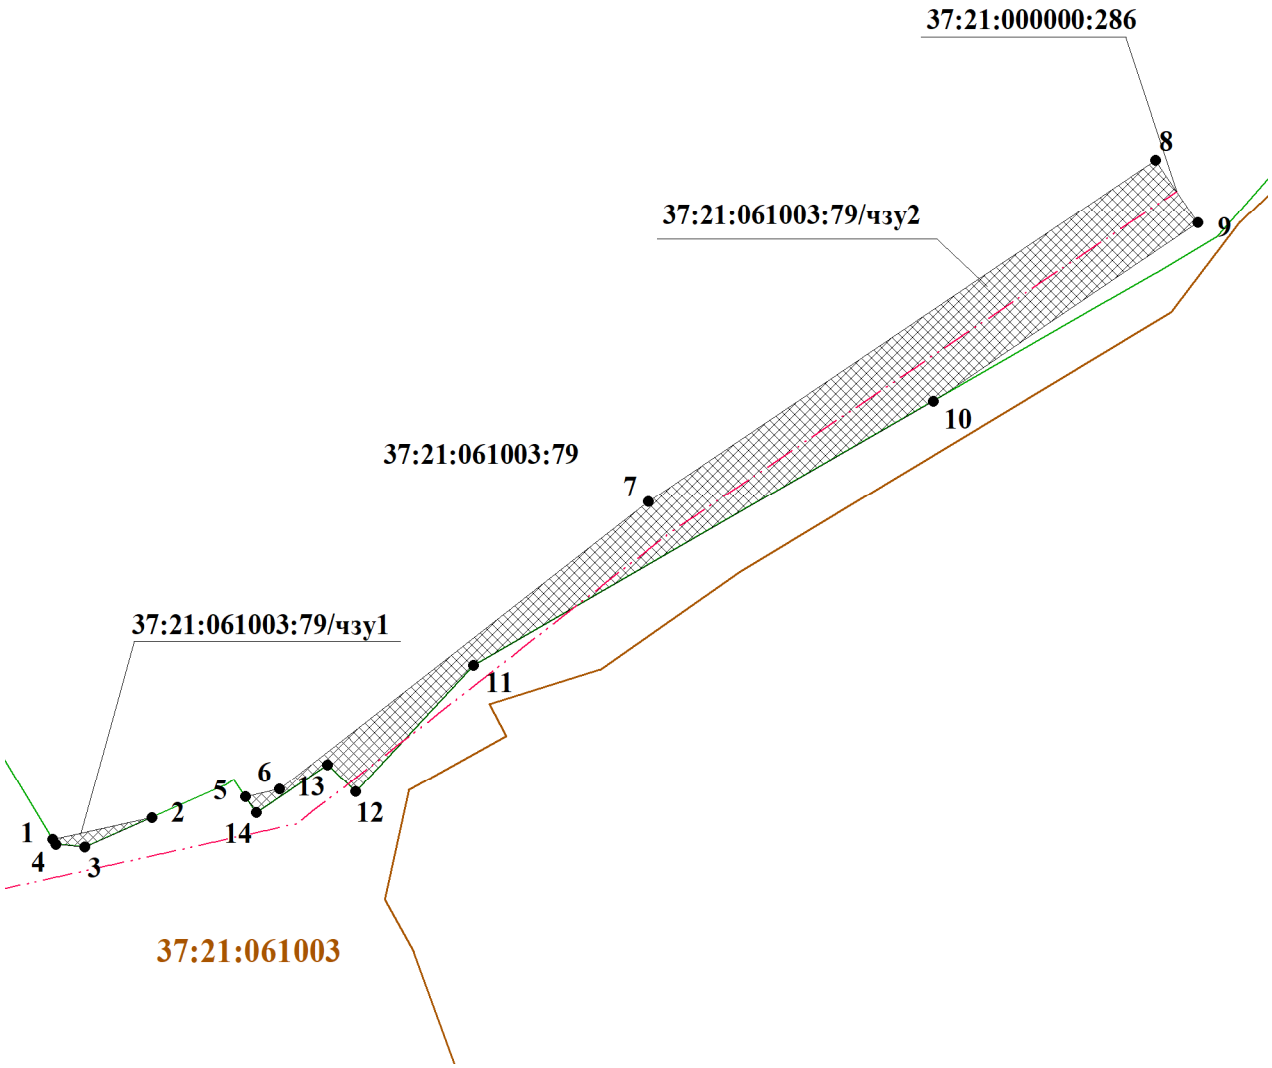

Масштаб 1:1000	
Условные обозначения	
	- зона планируемой границы сферы действия публичного сервитута
	- существующая часть границы, имеющиеся в ЕГРН сведения о которой достаточны для определения ее местоположения
	- граница кадастрового квартала
	- контур сооружения канализационная сеть
37:11:030302	- номер кадастровый квартал
:133/чзу1	- обозначение контура планируемой границы сферы действия публичного сервитута
:118	- кадастровый номер земельного участка и сооружения
1	- характерная точка границы, имеющиеся в ЕГРН сведения о которой достаточны для определения ее местоположения