
Схема расположения границ (сферы действия) публичного сервитута, устанавливаемого в целях эксплуатации кабельно-воздушной линии электропередачи КВЛ-0,4кВ ф. Водокачка ТП-6, входящей в состав электросетевого комплекса №3 Южского района(кадастровый номер 37:21:000000:417) через земельные участки с кадастровыми номерами 37:21:030304:821, 37:27:030304:90, 37:21:030304:91

Адрес (местоположение): Ивановская область, Южский район, с. Талицы, ул. Ленина

Площадь планируемого публичного сервитута: Всего: 235 кв.м, в т,ч земельные участки с кад.номерами: 37:21:030304:821-108кв.м, 37:21:030304:90-46 кв.м., 37:21:030304:91-81кв.м.

Категория земель: земли населенных пунктов

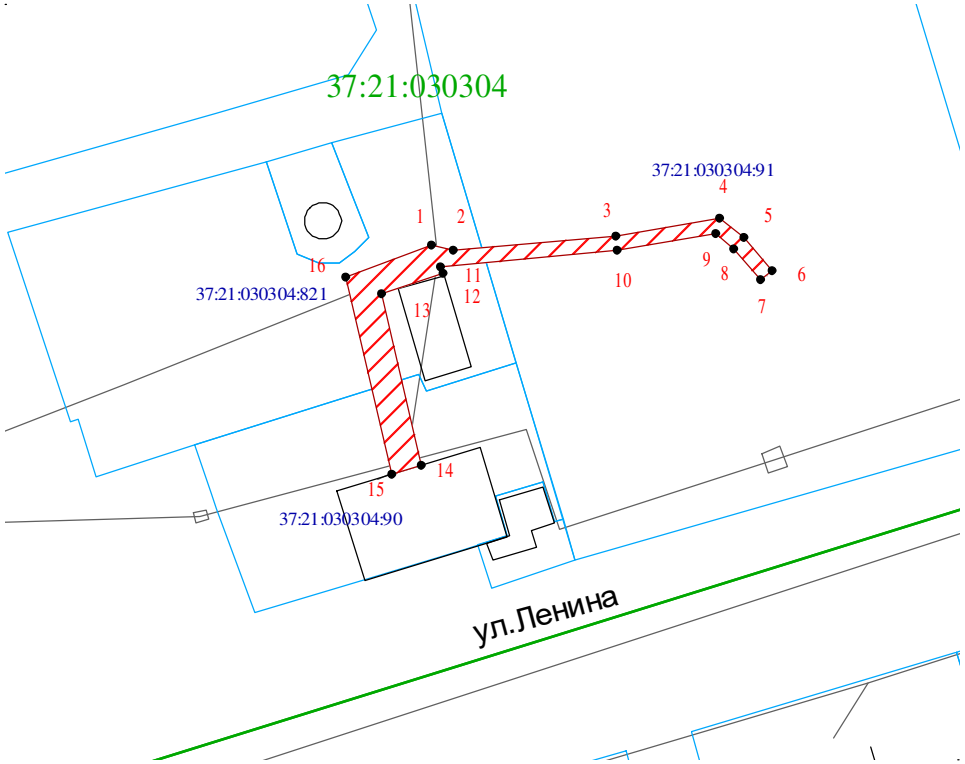

Масштаб 1:1000

Условные обозначения:

- зона устанавливаемого публичного сервитута
- границы существующих земельных участков
- граница кадастровых кварталов
- **37:21:030304** - номер кадастрового квартала
- 37:21:030304:91 - кадастровый номер земельного участка
- характерная точка границы, сведения о которой достаточны для определения ее местоположения
- 1,2,3…, - номер характерной точки границы, сведения о которой достаточны для определения ее местоположения

Координаты поворотных точек границ сервитута
Система координат: МСК-37

Обозначение характерных точек границ	Координаты, м	
	X	У
1	2	3
1	252909.07	2298121.55
2	252908.43	2298124.35
3	252910.31	2298145.78
4	252912.65	2298159.62
5	252910.06	2298162.85
6	252905.74	2298166.53
7	252904.44	2298165.01
8	252908.62	2298161.45
9	252910.53	2298159.06
10	252908.33	2298146.08
11	252906.18	2298122.62
12	252905.31	2298122.93
13	252902.61	2298114.79
14	252879.96	2298120.06
15	252878.82	2298116.24
16	252904.90	2298110.18
1	252909.07	2298121.55