
Схема расположения границ (сферы действия) публичного сервитута,
устанавливаемого в целях эксплуатации кабельно-воздушной линии электропередачи КВЛ-0,4кВ ф. Комсомольская ТП-6, входящей в состав электросетевого комплекса №3 Южского района(кадастровый номер 37:21:000000:417) в кадастровом квартале 37:21:030304

Адрес (местоположение): Ивановская область, Южский район, с. Талицы

Площадь планируемого публичного сервитута: Всего: 59 кв.м

Категория земель: земли населенных пунктов

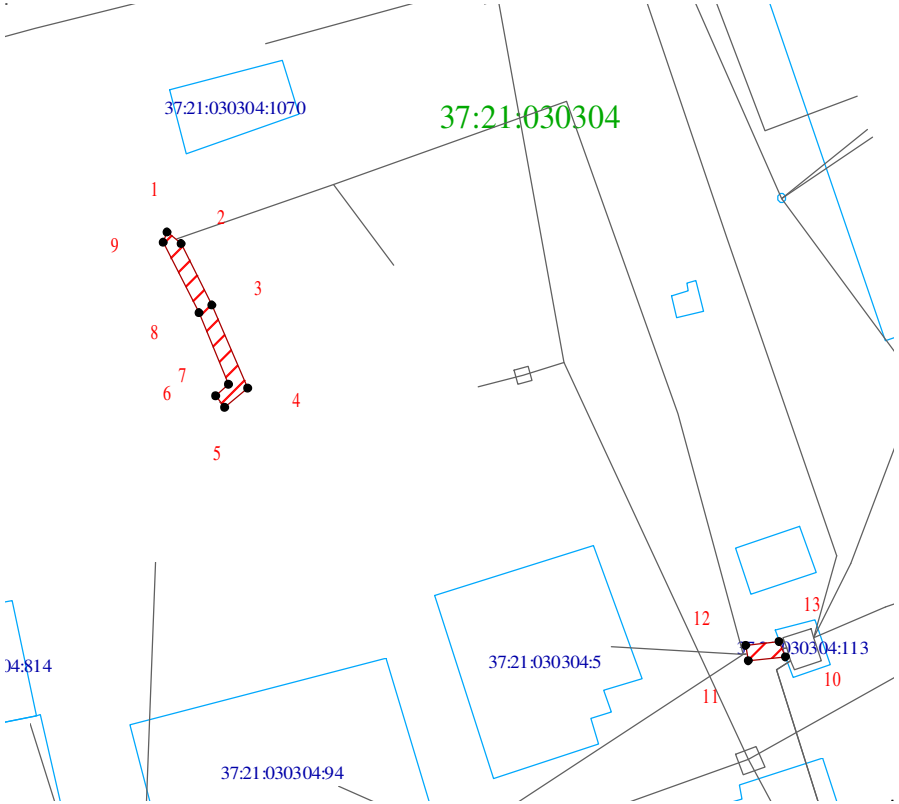

Масштаб 1:1000

Условные обозначения:

- зона устанавливаемого публичного сервитута
- границы существующих земельных участков
- граница кадастровых кварталов
- **37:21:030304** - номер кадастрового квартала
- 37:21:030304:5 - кадастровый номер земельного участка
- характерная точка границы, сведения о которой достаточны для определения ее местоположения
- 1,2,3…, - номер характерной точки границы, сведения о которой достаточны для определения ее местоположения

Координаты поворотных точек границ сервитута
Система координат: МСК-37

Обозначение характерных точек границ	Координаты, м	
	X	У
1	2	3
1	253059.58	2298132.54
2	253058.03	2298134.32
3	253049.88	2298138.43
4	253038.87	2298143.11
5	253036.38	2298140.12
6	253037.92	2298138.84
7	253039.45	2298140.69
8	253049.00	2298136.63
9	253058.18	2298131.93
1	253059.58	2298132.54
10	253003.47	2298214.19
11	253002.91	2298209.32
12	253004.89	2298209.08
13	253005.37	2298213.48
10	253003.47	2298214.19