
Схема расположения границ (сферы действия) публичного сервитута,
устанавливаемого в целях эксплуатации кабельно-воздушной линии электропередачи КВЛ-0,4кВ ф. Ленина-2 ТП-6, входящей в состав электросетевого комплекса №3 Южского района (кадастровый номер 37:21:000000:417) в кадастровом квартале 37:21:030304, а также через земельные участки с кадастровыми номерами 37:21:030304:96, 37:27:030304:146

Адрес (местоположение): Ивановская область, Южский район, с. Талицы, ул. Ленина

Площадь планируемого публичного сервитута: Всего: 147 кв.м, в т.ч. в кадастровом квартале 37:21:030304-54кв.м, земельные участки с кадастровыми номерами: 37:21:030304:96- 8кв.м, 37:21:030304:146 -85 кв.м..

Категория земель: земли населенных пунктов

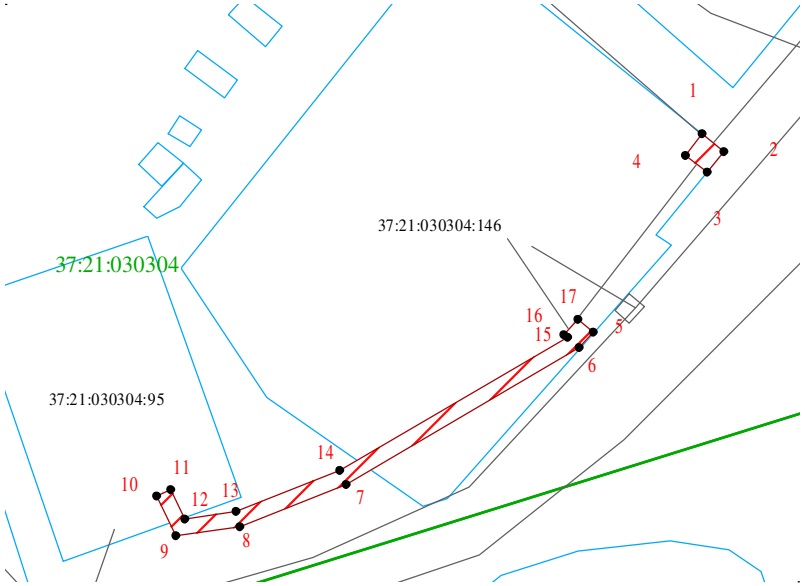

Координаты поворотных точек границ сервитута
Система координат: МСК-37

Обозначение характерных точек границ	Координаты, м	
	X	У
1	2	3
1	252988.47	2298426.39
2	252986.04	2298429.40
3	252983.38	2298427.16
4	252985.64	2298424.17
1	252988.47	2298426.39
5	252962.19	2298412.04
6	252960.19	2298410.24
7	252942.09	2298379.39
8	252936.58	2298365.38
9	252935.36	2298356.84
10	252940.57	2298354.31
11	252941.45	2298356.11
12	252937.54	2298358.00
13	252938.52	2298364.86
14	252943.89	2298378.51
15	252961.57	2298408.62
16	252961.96	2298408.11
17	252963.86	2298409.96
5	252962.19	2298412.04

Масштаб 1:1000

Условные обозначения:

- зона устанавливаемого публичного сервитута
- границы существующих земельных участков
- граница кадастровых кварталов
- **37:21:030304** - номер кадастрового квартала
- 37:21:030304:93 - кадастровый номер земельного участка
- характерная точка границы, сведения о которой достаточны для определения ее местоположения
- 1,2,3…, - номер характерной точки границы, сведения о которой достаточны для определения ее местоположения