
Схема расположения границ (сферы действия) публичного сервитута,
устанавливаемого в целях эксплуатации воздушной линии электропередачи ВЛ-0,4кВ ф. Поселок-2 ТП-1, входящей в состав электросетевого комплекса №3 Южского района (кадастровый номер 37:21:000000:417) через земельный участок с кадастровым номером 37:21:030103:14

Адрес (местоположение): Ивановская область, Южский район, с. Мугреевский, ул. Школьная, д.10А

Площадь планируемого публичного сервитута: Всего: 332 кв.м

Категория земель: земли населенных пунктов

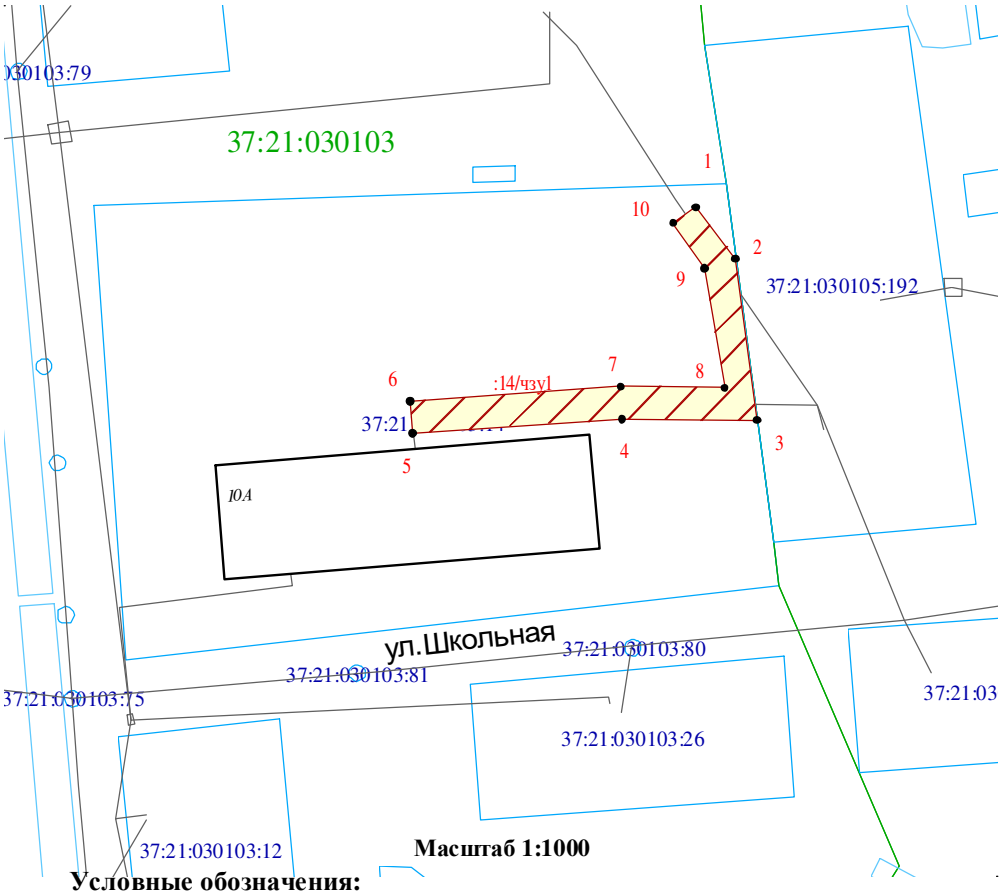

Масштаб 1:1000

Условные обозначения:

- зона устанавливаемого публичного сервитута
- границы существующих земельных участков
- граница кадастровых кварталов

37:21:030109 - номер кадастрового квартала

37:21:030109:434 -кадастровый номер земельного участка

- характерная точка границы, сведения о которой достаточны для определения ее местоположения

1,2,3…, - номер характерной точки границы, сведения о которой достаточны для определения ее местоположения

Координаты поворотных точек границ сервитута
Система координат: МСК-37

Обозначение характерных точек границ	Координаты, м	
	X	У
1	2	3
1	261123.34	2299235.32
2	261116.01	2299240.94
3	261093.08	2299243.99
4	261093.30	2299224.82
5	261091.28	2299195.18
6	261095.76	2299194.88
7	261097.81	2299224.60
8	261097.65	2299239.37
9	261114.56	2299236.51
10	261121.00	2299232.07
1	261123.34	2299235.32