
Схема расположения границ (сферы действия) публичного сервитута,
устанавливаемого в целях строительства ЛЭП-6кВ для резервного электроснабжения ТП-4 г. Южа, с последующим размещением объекта электросетевого хозяйства через земельный участок с кадастровым номером 37:21:000000:1071

Адрес (местоположение): Ивановская область, г. Южа, ул. Лермонтова

Площадь планируемого публичного сервитута: Всего: 27 кв.м

Категория земель: земли населенных пунктов

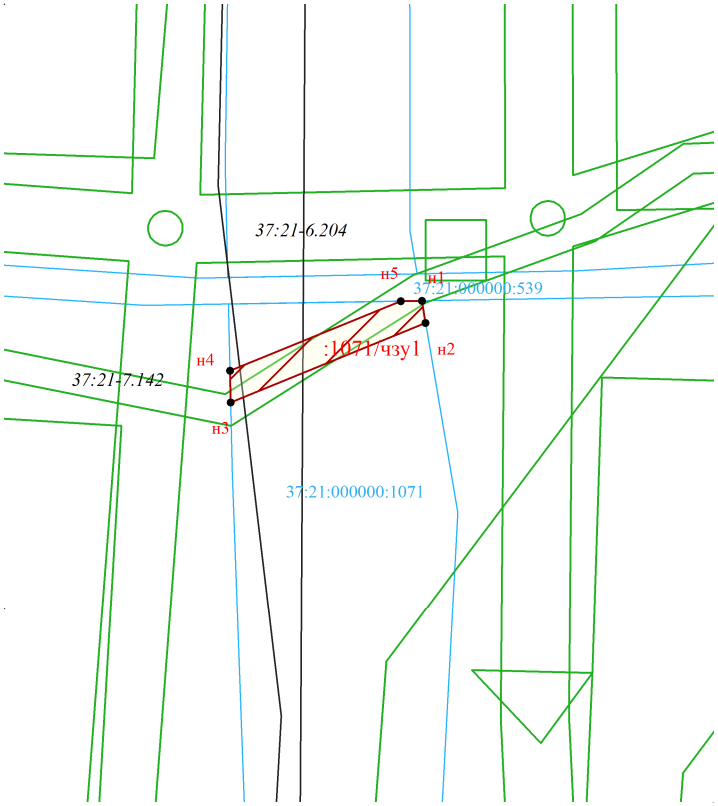

Масштаб 1:500

Условные обозначения:

- зона устанавливаемого публичного сервитута
- границы существующих земельных участков
- граница кадастровых кварталов
- **37:21:060808** -номер кадастрового квартала
- **37:21:000000:1071** -кадастровый номер земельного участка
- характерная точка границы, сведения о которой достаточны для определения ее местоположения
- н1,н2,н3…, - номер характерной точки границы, сведения о которой достаточны для определения ее местоположения

Координаты поворотных точек границ сервитута
Система координат: МСК-37

Обозначение характерных точек границ	Координаты, м	
	X	У
1	2	3
:1071/чзу1		
н1	259620.52	2278740.12
н2	259619.04	2278740.37
н3	259613.80	2278727.50
н4	259615.89	2278727.45
н5	259620.50	2278738.74
н1	259620.52	2278740.12