
Схема расположения границ (сферы действия) публичного сервитута,
устанавливаемого в целях строительства ЛЭП-10кВ для резервного электроснабжения ТП-29, ТП-31 г. Южа, с последующим размещением объекта электросетевого хозяйства через земельный участок с кадастровым номером 37:21:061004:83

Адрес (местоположение): Ивановская область, г. Южа, проезд Глушицкий

Площадь планируемого публичного сервитута: Всего: 3 кв.м

Категория земель: земли населенных пунктов

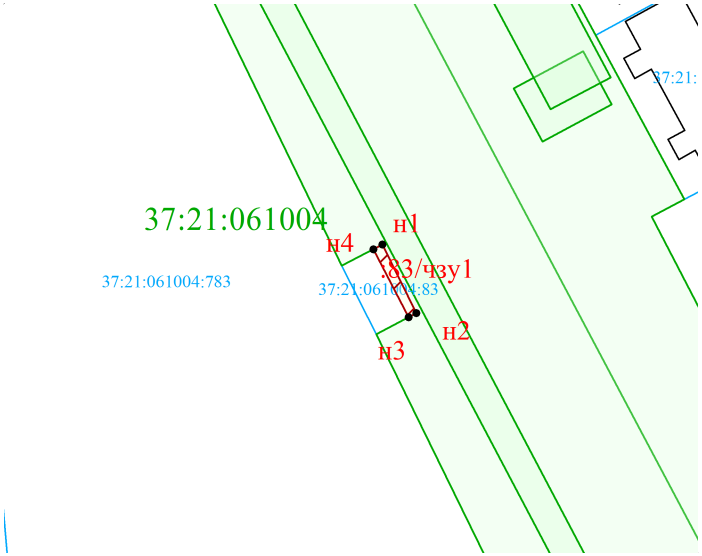

Масштаб 1:500

Условные обозначения:

- зона устанавливаемого публичного сервитута
- границы существующих земельных участков
- граница кадастровых кварталов
- **37:21:061004** -номер кадастрового квартала
- **37:21:061004:83** -кадастровый номер земельного участка
- характерная точка границы, сведения о которой достаточны для определения ее местоположения
- н1,н2,н3…, - номер характерной точки границы, сведения о которой достаточны для определения ее местоположения

Координаты поворотных точек границ сервитута
Система координат: МСК-37

Обозначение характерных точек границ	Координаты, м	
	X	У
1	2	3
:83/чзу1		
н1	258794.93	2278517.23
н2	258790.39	2278519.47
н3	258790.12	2278518.95
н4	258794.62	2278516.63
н1	258794.93	2278517.23