
Схема расположения границ (сферы действия) публичного сервитута,
устанавливаемого в целях строительства ЛЭП-6кВ для резервного электроснабжения ТП-29, ТП-31 г. Южа, с последующим размещением объекта электросетевого хозяйства через земельный участок с кадастровым номером 37:21:061004:17

Адрес (местоположение): Ивановская область, г. Южа, пр.Глушицкий, д.2

Площадь планируемого публичного сервитута: Всего: 109 кв.м

Категория земель: земли населенных пунктов

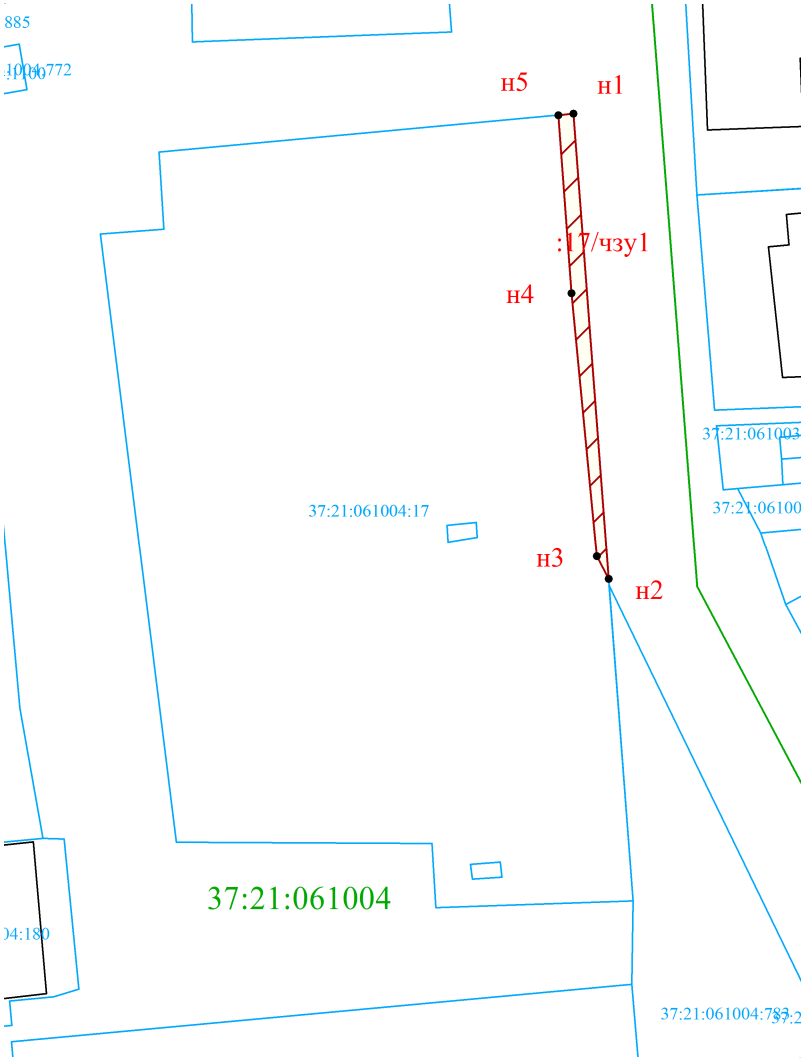

Масштаб 1:1000

Условные обозначения:

- зона устанавливаемого публичного сервитута
- границы существующих земельных участков
- граница кадастровых кварталов
- **37:21:061004** -номер кадастрового квартала
- **37:21:061004:17** -кадастровый номер земельного участка
- характерная точка границы, сведения о которой достаточны для определения ее местоположения
- н1,н2,н3…, - номер характерной точки границы, сведения о которой достаточны для определения ее местоположения

Координаты поворотных точек границ сервитута
Система координат: МСК-37

Обозначение характерных точек границ	Координаты, м	
	X	У
1	2	3
:17/чзу1		
н1	258911.50	2278482.85
н2	258849.86	2278487.52
н3	258852.88	2278485.95
н4	258887.75	2278482.60
н5	258911.31	2278480.87
н1	258911.50	2278482.85