
Схема расположения границ (сферы действия) публичного сервитута,
устанавливаемого в целях строительства ЛЭП-6кВ для резервного электроснабжения ТП-29, ТП-31 г. Южа, с последующим размещением объекта электросетевого хозяйства через земельный участок с кадастровым номером 37:21:000000:406

Адрес (местоположение): Ивановская область, г. Южа, проезд Глушицкий

Площадь планируемого публичного сервитута: Всего: 437 кв.м

Категория земель: земли населенных пунктов

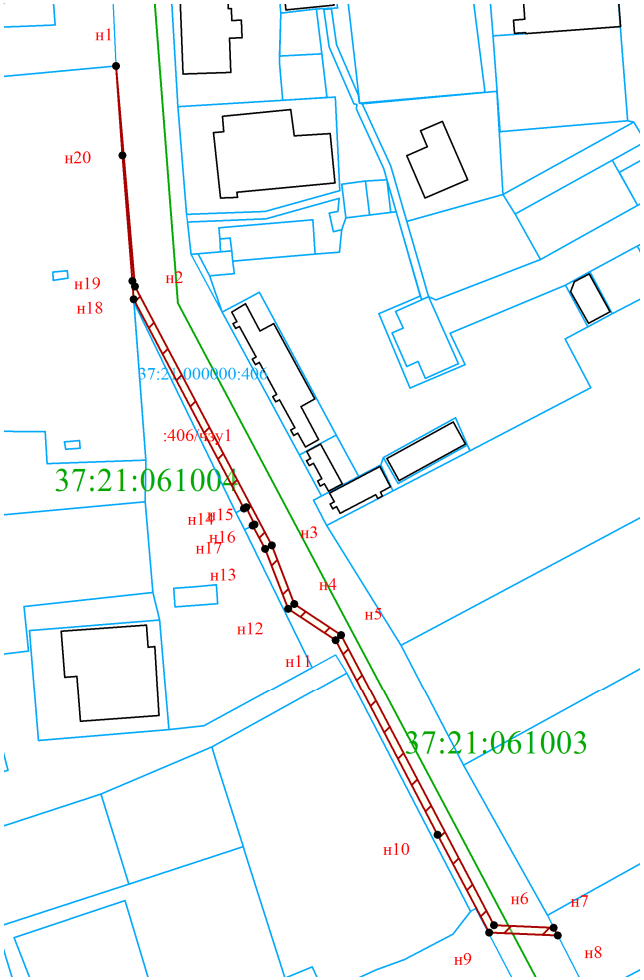

Масштаб 1:2000

Условные обозначения:

- зона устанавливаемого публичного сервитута
- границы существующих земельных участков
- граница кадастровых кварталов

37:21:061004 -номер кадастрового квартала

37:21:000000:406 -кадастровый номер земельного участка

- характерная точка границы, сведения о которой достаточны для определения ее местоположения

н1,н2,н3…, - номер характерной точки границы, сведения о которой достаточны для определения ее местоположения

Координаты поворотных точек границ сервитута
Система координат: МСК-37

Обозначение характерных точек границ	Координаты, м	
	X	У
1	2	3
:406/чзу1		
н1	258911.50	2278482.85
н2	258853.30	2278487.90
н3	258784.83	2278524.01
н4	258769.34	2278529.95
н5	258761.18	2278542.30
н6	258684.29	2278582.68
н7	258683.62	2278598.46
н8	258681.52	2278599.54
н9	258682.33	2278581.40
н10	258708.16	2278567.83
н11	258759.78	2278540.83
н12	258768.05	2278528.35
н13	258783.95	2278522.21
н14	258790.12	2278518.96
н15	258790.39	2278519.47
н16	258794.93	2278517.23
н17	258794.63	2278516.62
н18	258849.86	2278487.52
н19	258854.66	2278487.18
н20	258887.91	2278484.65
н1	258911.50	2278482.85