Схема расположения границ (сферы действия) публичного сервитута, устанавливаемого для подъезда к людскому кладбищу с. Борок, через земельный участок с кадастровым номером 37:21:050212:22:ЧЗУ1

Объект: Подъезд к людскому кладбищу с. Борок, расположенный по адресу: Ивановская область, Южский район, с. Борок.

Адрес (местоположение): Ивановская область, Южский район, м. Борок.


Кадастровый номер земельного участка: 37:21:050212:22

Номер кадастрового квартала: 37:21:050212

Площадь, предполагаемая для использования 37:21:050212:22:ЧЗУ1 - 181 кв.м

Цель установления сервитута: В целях установления публичного сервитута для подъезда к людскому кладбищу с. Борок.

ГРАФИЧЕСКАЯ ИНФОРМАЦИЯ НА КАРТОГРАФИЧЕСКОЙ ОСНОВЕ
Система координат МСК-37, зона 2
масштаб 1:500

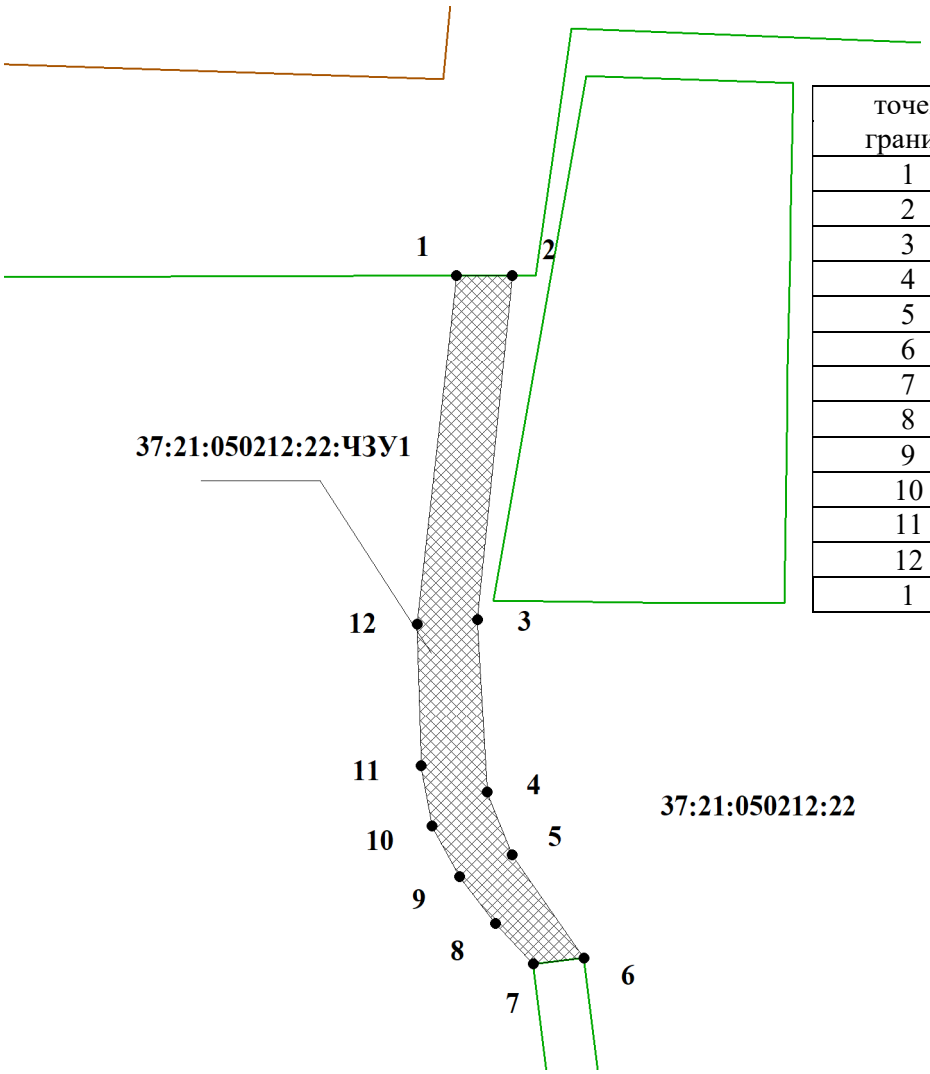

точек границ	Координаты, м	
	X	Y
1	259701.01	2269276.10
2	259701.02	2269279.78
3	259678.29	2269277.48
4	259666.84	2269278.12
5	259662.69	2269279.77
6	259655.91	2269284.50
7	259655.50	2269281.17
8	259658.19	2269278.66
9	259661.28	2269276.30
10	259664.63	2269274.49
11	259668.60	2269273.77
12	259677.99	2269273.50
1	259701.01	2269276.10