
Схема расположения границ (сферы действия) публичного сервитута,
устанавливаемого в целях эксплуатации кабельной линии электропередачи КЛ-0,4кВ ф. Мазутная ТП-11, входящей в состав Электросетевого комплекса №3 Южского района(кадастровый номер 37:21:000000:417) через земельный участок с кадастровым номером 37:21:030405:33

Адрес (местоположение): Ивановская область, Южский район, севернее с. Талицы

Площадь планируемого публичного сервитута: Всего: 8 кв.м

Категория земель: Земли промышленности, энергетики, транспорта, связи, радиовещания, телевидения, информатики, земли для обеспечения космической деятельности, земли обороны, безопасности и земли иного специального назначения

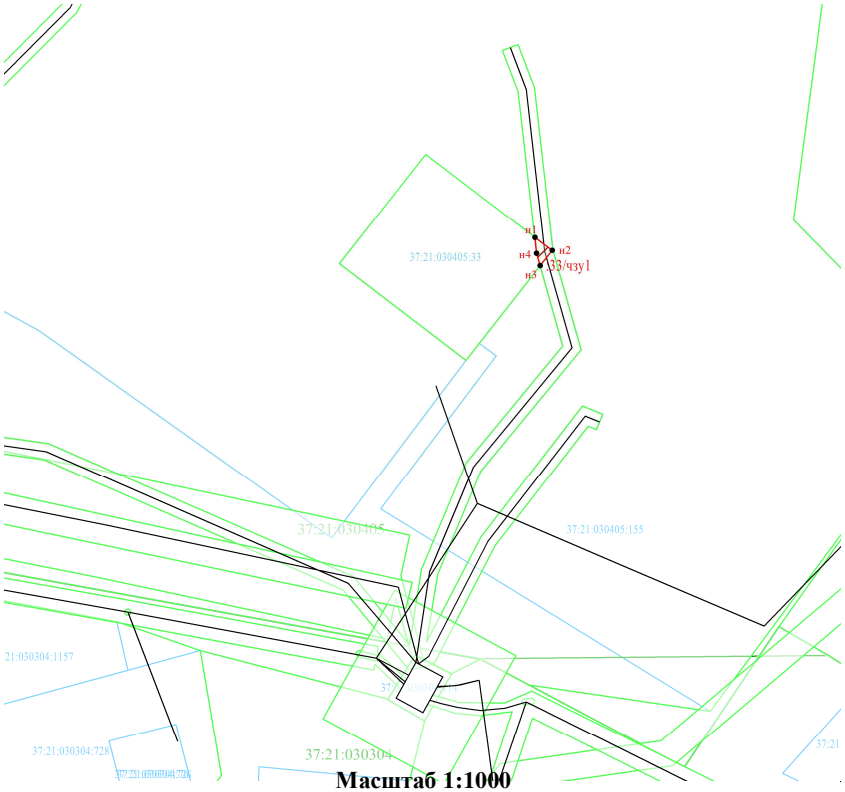

Масштаб 1:1000

Условные обозначения:

- зона устанавливаемого публичного сервитута
- границы существующих земельных участков
- граница кадастровых кварталов
- **37:21:010405** - номер кадастрового квартала
- 37:21:010405:33 -кадастровый номер земельного участка
- характерная точка границы, сведения о которой достаточны для определения ее местоположения
- н1,н2,н3…, - номер характерной точки границы, сведения о которой достаточны для определения ее местоположения

Координаты поворотных точек границ сервитута
Система координат: МСК-37

Обозначение характерных точек границ	Координаты, м	
	X	У
1	2	3
:33/чзу1		
н1	253443.40	2298303.13
н2	253440.93	2298306.34
н3	253438.08	2298304.10
н4	253440.40	2298303.44
н1	253443.40	2298303.13