
**Схема расположения границ (сферы действия) публичного сервитута,**
**устанавливаемого в целях эксплуатации кабельной линии электропередачи КЛ-0,4кВ ф. Котельная ТП-11, входящей в состав Электросетевого комплекса №3**
**(кадастровый номер 37:21:000000:417) в кадастровом квартале 37:21:030405**

**Адрес (местоположение):** Ивановская область, Южский район, с. Талицы, ул.Комсомольская

**Площадь планируемого публичного сервитута:** Всего: 60 кв.м

**Категория земель:** земли населенных пунктов

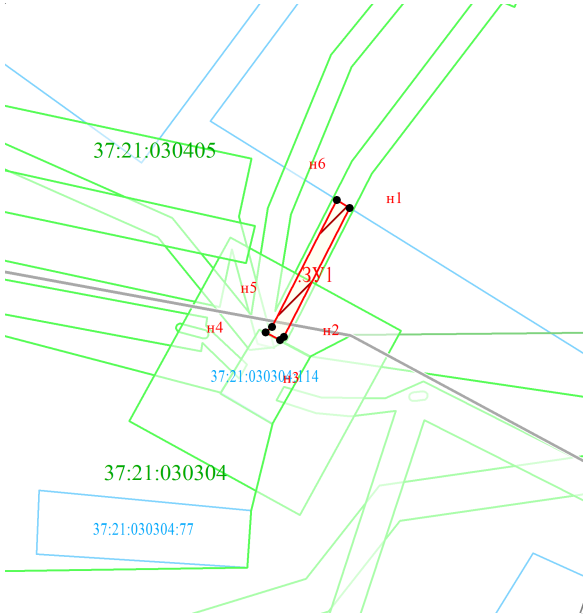


**Координаты поворотных точек границ сервитута**
**Система координат: МСК-37**

| Обозначение характерных точек границ | Координаты, м | |
|---|---|---|
| | X | У |
| 1 | 2 | 3 |
| :ЗУ1 | | |
| н1 | 253380.37 | 2298293.26 |
| н2 | 253363.27 | 2298284.52 |
| н3 | 253362.94 | 2298284.12 |
| н4 | 253364.47 | 2298281.20 |
| н5 | 253365.25 | 2298282.16 |
| н6 | 253381.99 | 2298290.65 |
| н1 | 253380.37 | 2298293.26 |

**Масштаб 1:1000**

**Условные обозначения:**

- зона устанавливаемого публичного сервитута
- границы существующих земельных участков
- граница кадастровых кварталов
- **37:03:030405** - номер кадастрового квартала
- 37:03:030405:77 -кадастровый номер земельного участка
- характерная точка границы, сведения о которой достаточны для определения ее местоположения
- н1,н2,н3…, - номер характерной точки границы, сведения о которой достаточны для определения ее местоположения