
Схема расположения границ (сферы действия) публичного сервитута,
устанавливаемого в целях эксплуатации кабельной линии электропередачи КЛ-0,4кВ ф. Котельная ТП-11, входящей в состав Электросетевого комплекса №3
(кадастровый номер 37:21:000000:417) через земельный участок с кадастровым номером 37:21:030405:155

Адрес (местоположение): Ивановская область, Южский район, с. Талицы, ул. Комсомольская, д.13-в

Площадь планируемого публичного сервитута: Всего: 116 кв.м

Категория земель: земли населенных пунктов

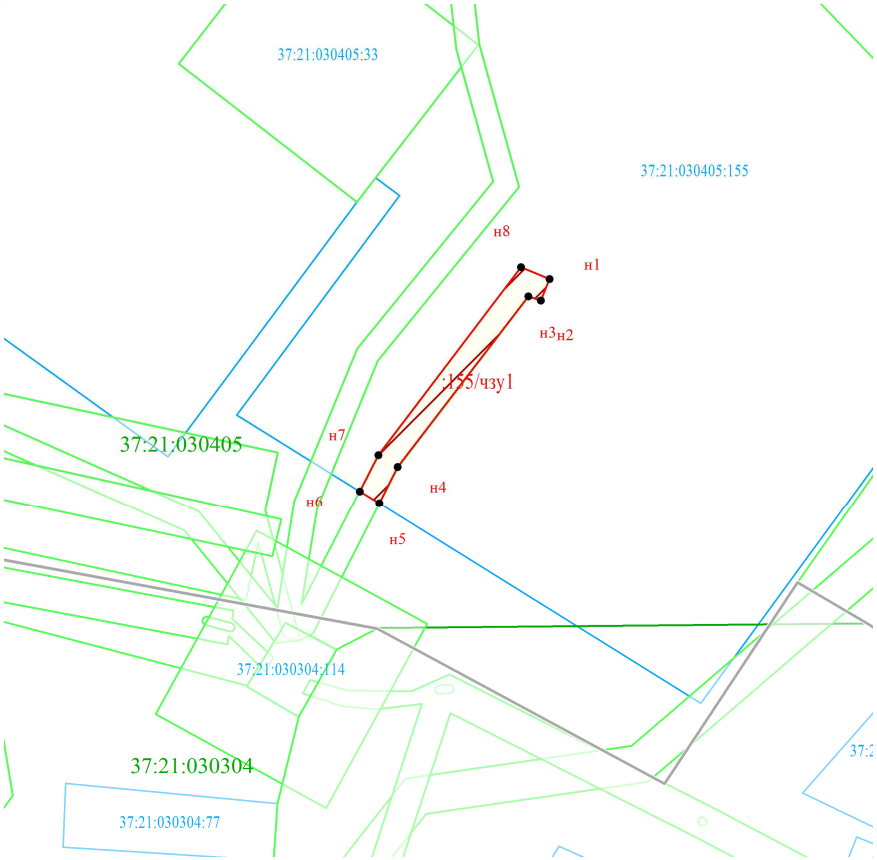

Обозначение характерных точек границ	Координаты, м	
	X	У
1	2	3
:155/чзу1		
н1	253410.05	2298315.74
н2	253407.21	2298314.60
н3	253407.76	2298312.94
н4	253385.22	2298295.67
н5	253380.40	2298293.24
н6	253381.98	2298290.69
н7	253386.82	2298293.12
н8	253411.59	2298311.98
н1	253410.05	2298315.74

Масштаб 1:1000

Условные обозначения:

- зона устанавливаемого публичного сервитута
- границы существующих земельных участков
- граница кадастровых кварталов

37:03:030405 - номер кадастрового квартала

37:03:030405:155 -кадастровый номер земельного участка

- характерная точка границы, сведения о которой достаточны для определения ее местоположения

н1,н2,н3…, - номер характерной точки границы, сведения о которой достаточны для определения ее местоположения

Координаты поворотных точек границ сервитута
Система координат: МСК-37