
Схема расположения границ (сферы действия) публичного сервитута,
устанавливаемого в целях эксплуатации воздушной линии электропередачи ВЛ-0,4кВ ф. Рабочая ТП-4, входящей в состав Электросетевого комплекса №3 Южского района (кадастровый номер 37:21:000000:417) через земельный участок с кадастровым номером 37:21:030302:23

Адрес (местоположение): Ивановская область, Южский район, с. Талицы, ул. Школьная, д.9

Площадь планируемого публичного сервитута: Всего: 29 кв.м

Категория земель: земли населенных пунктов

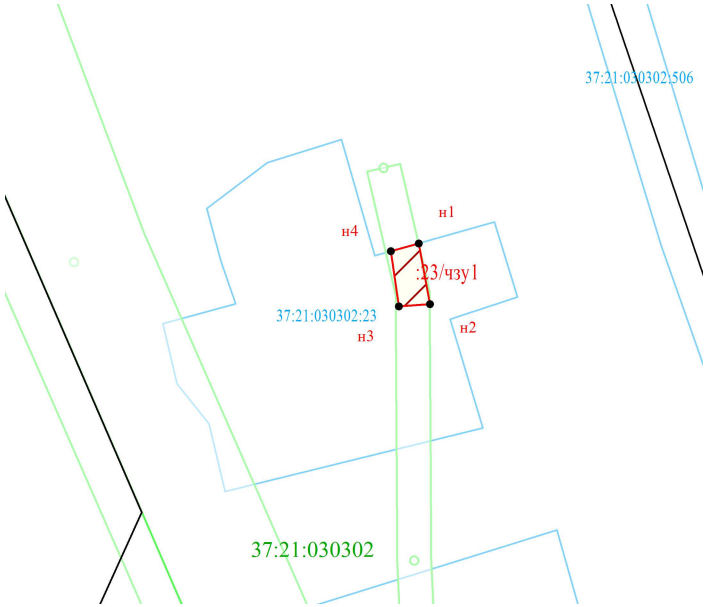

Координаты поворотных точек границ сервитута
Система координат: МСК-37

Обозначение характерных точек границ	Координаты, м	
	X	У
1	2	3
:23/чзу1		
н1	252624.23	2298355.01
н2	252616.24	2298356.49
н3	252615.95	2298352.38
н4	252623.22	2298351.33
н1	252624.23	2298355.01

Масштаб 1:1000

Условные обозначения:

- зона устанавливаемого публичного сервитута
- границы существующих земельных участков
- граница кадастровых кварталов
- **37:21:030302** - номер кадастрового квартала
- 37:21:030302:23 -кадастровый номер земельного участка
- характерная точка границы, сведения о которой достаточны для определения ее местоположения
- н1,н2,н3…, - номер характерной точки границы, сведения о которой достаточны для определения ее местоположения