
Схема расположения границ (сферы действия) публичного сервитута,
устанавливаемого в целях эксплуатации воздушной линии электропередачи ВЛ-0,4кВ ф. Сады КТП-3, входящей в состав Электросетевого комплекса №3 Южского района(кадастровый номер 37:21:000000:417) в кадастровом квартале 37:21:030302

Адрес (местоположение): Ивановская область, Южский район, с. Талицы

Площадь планируемого публичного сервитута: Всего: 16 кв.м

Категория земель: земли населенных пунктов

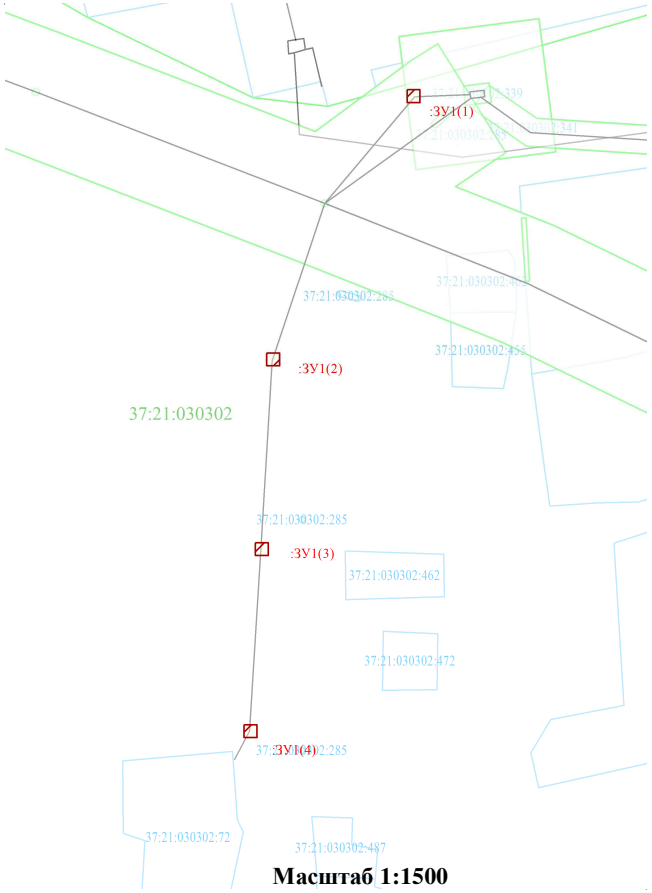

Масштаб 1:1500

Условные обозначения:

- зона устанавливаемого публичного сервитута
- границы существующих земельных участков
- граница кадастровых кварталов
- **37:21:030302** - номер кадастрового квартала
- 37:21:030302:7 -кадастровый номер земельного участка
- характерная точка границы, сведения о которой достаточны для определения ее местоположения
- н1,н2,н3…, - номер характерной точки границы, сведения о которой достаточны для определения ее местоположения

Координаты поворотных точек границ сервитута
Система координат: МСК-37

Обозначение характерных точек границ	Координаты, м	
	X	У
1	2	3
:ЗУ1		
	:ЗУ1(1)	
н1	252671.10	2297985.82
н2	252669.10	2297985.82
н3	252669.10	2297983.80
н4	252671.10	2297983.80
н1	252671.10	2297985.82
	:ЗУ1(2)	
н5	252629.81	2297963.77
н6	252627.81	2297963.77
н7	252627.81	2297961.76
н8	252629.81	2297961.76
н5	252629.81	2297963.77
	:ЗУ1(3)	
н9	252599.91	2297962.00
н10	252597.91	2297962.00
н11	252597.91	2297959.99
н12	252599.91	2297959.99
н9	252599.91	2297962.00
	:ЗУ1(4)	
н13	252571.41	2297960.23
н14	252569.41	2297960.23
н15	252569.41	2297958.21
н16	252571.41	2297958.21
н13	252571.41	2297960.23