
Схема расположения границ (сферы действия) публичного сервитута,
устанавливаемого в целях эксплуатации воздушной линии электропередачи ВЛ-0,4кВ ф. Спортивная ТП-5, входящей в состав Электросетевого комплекса №3 Южского района (кадастровый номер 37:21:000000:417) через земельный участок с кадастровым номером 37:21:030304:737

Адрес (местоположение): Ивановская область, Южский район, с. Талицы

Площадь планируемого публичного сервитута: Всего: 9 кв.м

Категория земель: земли населенных пунктов

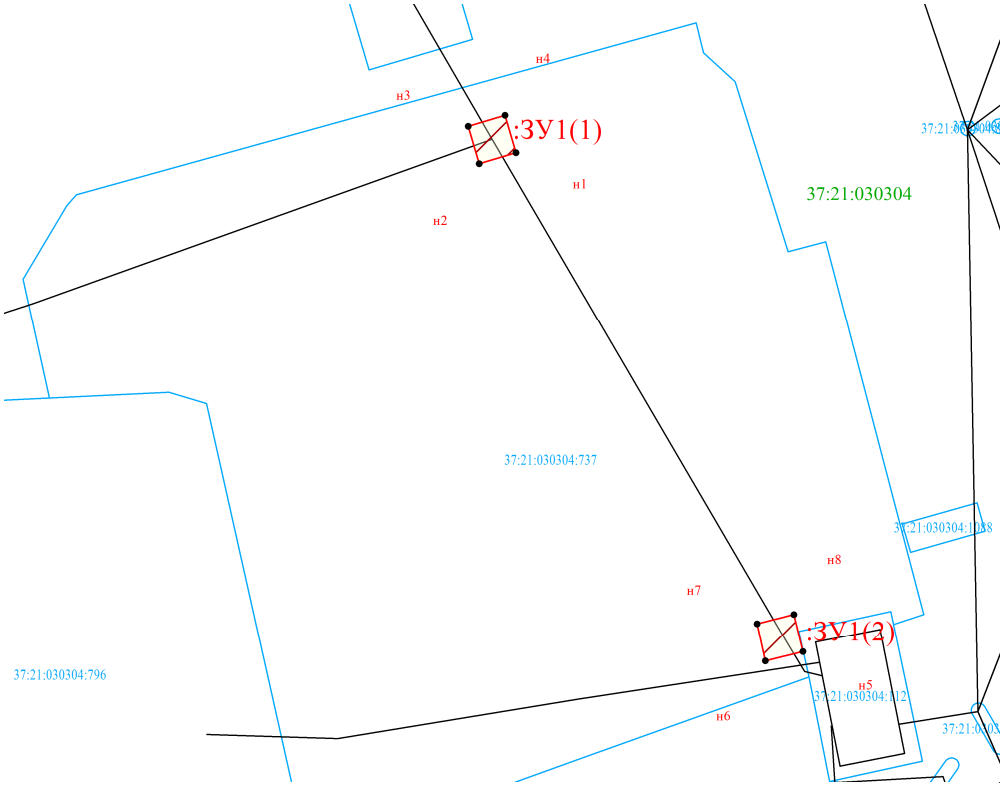

Координаты поворотных точек границ сервитута
Система координат: МСК-37

Обозначение характерных точек границ	Координаты, м	
	X	У
1	2	3
:ЗУ1		
	:ЗУ1(1)	
н1	253153.25	2298157.96
н2	253152.41	2298155.12
н3	253155.29	2298154.27
н4	253156.13	2298157.11
н1	253153.25	2298157.96
:ЗУ1(2)		
н5	253114.75	2298180.08
н6	253114.03	2298177.18
н7	253116.90	2298176.54
н8	253117.62	2298179.38
н5	253114.75	2298180.08

Масштаб 1:1000

Условные обозначения:

- зона устанавливаемого публичного сервитута
- границы существующих земельных участков
- граница кадастровых кварталов
- **37:21:030304** - номер кадастрового квартала
- 37:21:030304:25 -кадастровый номер земельного участка
- характерная точка границы, сведения о которой достаточны для определения ее местоположения
- н1,н2,н3…, - номер характерной точки границы, сведения о которой достаточны для определения ее местоположения