
Схема расположения границ (сферы действия) публичного сервитута,
устанавливаемого в целях эксплуатации кабельной линии электропередачи КЛ-0,4кВ ф. Струя ТП-11, входящей в состав Электросетевого комплекса №3 Южского района (кадастровый номер 37:21:000000:417) в кадастровом квартале 37:21:030405

Адрес (местоположение): Ивановская область, Южский район, севернее с. Талицы

Площадь планируемого публичного сервитута: Всего: 446 кв.м

Категория земель: земли лесного фонда

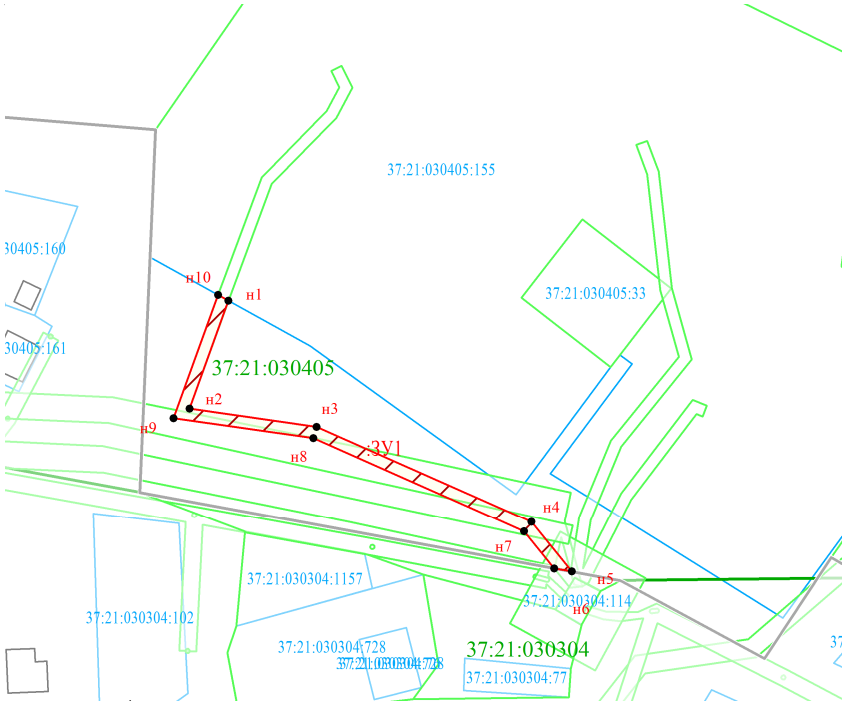

Координаты поворотных точек границ сервитута
Система координат: МСК-37

Обозначение характерных точек границ	Координаты, м	
	X	У
1	2	3
:ЗУ1		
н1	253437.71	2298189.38
н2	253409.27	2298179.13
н3	253404.48	2298212.67
н4	253379.31	2298269.39
н5	253366.16	2298280.02
н6	253366.99	2298275.41
н7	253376.78	2298267.46
н8	253401.47	2298211.81
н9	253406.74	2298174.92
н10	253439.23	2298186.65
н1	253437.71	2298189.38

Масштаб 1:2000

Условные обозначения:

- зона устанавливаемого публичного сервитута
- границы существующих земельных участков
- граница кадастровых кварталов
- **37:21:030405** - номер кадастрового квартала
- 37:21:030405:155 -кадастровый номер земельного участка
- характерная точка границы, сведения о которой достаточны для определения ее местоположения
- н1,н2,н3…, - номер характерной точки границы, сведения о которой достаточны для определения ее местоположения