
Схема расположения границ (сферы действия) публичного сервитута,
устанавливаемого в целях эксплуатации кабельной линии электропередачи КЛ-0,4кВ ф. Струя ТП-11, входящей в состав Электросетевого комплекса №3 Южского района (кадастровый номер 37:21:000000:417) через земельный участок с кадастровым номером 37:21:030405:155

Адрес (местоположение): Ивановская область, Южский район, с. Талицы

Площадь планируемого публичного сервитута: Всего: 220 кв.м

Категория земель: земли промышленности, энергетики, транспорта, связи, радиовещания, телевидения, информатики, земли для обеспечения космической деятельности, земли обороны, безопасности и иного специального назначения

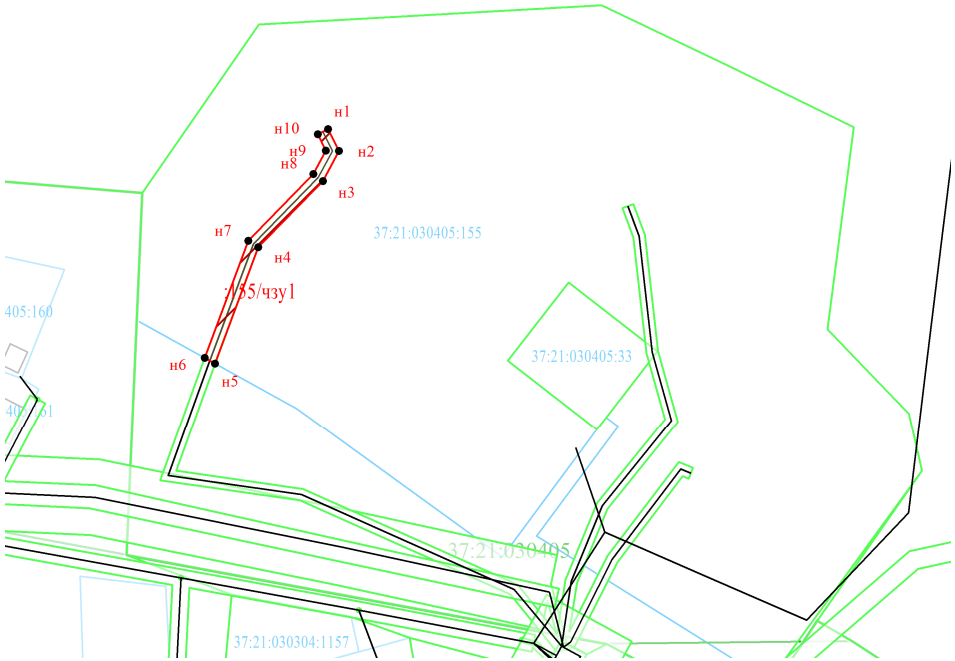

Координаты поворотных точек границ сервитута

Система координат: МСК-37

Обозначение характерных точек границ	Координаты, м	
	X	У
1	2	3
:155/чзу1		
н1	253499.63	2298219.30
н2	253493.86	2298222.15
н3	253485.89	2298217.92
н4	253468.49	2298200.83
н5	253437.72	2298189.40
н6	253439.23	2298186.68
н7	253470.19	2298198.16
н8	253487.74	2298215.39
н9	253493.91	2298218.67
н10	253498.26	2298216.52
н1	253499.63	2298219.30

Масштаб 1:2000

Условные обозначения:

- зона устанавливаемого публичного сервитута
- границы существующих земельных участков
- граница кадастровых кварталов

37:21:030405 - номер кадастрового квартала

37:21:030405:155 -кадастровый номер земельного участка

- характерная точка границы, сведения о которой достаточны для определения ее местоположения

н1,н2,н3…, - номер характерной точки границы, сведения о которой достаточны для определения ее местоположения